


## ЛЕГЕНДА:

- Граница обухвата Урбанистичког пројекта
- Граница катастарске општине
- Подручје у режиму заштите III степена
- Граница катастарске парцеле
- Број катастарске парцеле
- Постојећи објекти
- Изохилпе
- Висинске коте
- Ски стазе
- Постојећа жичара
- Траса планиране комбиноване жичаре
- Граница ПДР Суво рудиште-грађевинско подручје
- Обухват ПДР Суво рудиште

### АНАЛИТИЧКО-ГЕОДЕТСКЕ ТАЧКЕ

БР.	X	Y
1	7485292.13	4793861.85
2	7485291.34	4793855.18
3	7485286.87	4793817.59
4	7485289.64	4793754.65
5	7485290.93	4793723.19
6	7485293.85	4793710.18
7	7485276.14	4793679.68
8	7485282.07	4793676.18
9	7485298.95	4793640.18
10	7485399.59	4793674.93
11	7485447.87	4793679.77
12	7485536.31	4793722.47
13	7485646.79	4793715.94
14	7485698.54	4793720.30
15	7485739.63	4793732.30
16	7485868.34	4793752.69
17	7485973.99	4793783.06
18	7486093.31	4793821.04
19	7486220.36	4793912.55
20	7486387.65	4794013.09
21	7486450.77	4794021.13
22	7486506.57	4794055.48
23	7486568.53	4794089.39
24	7486626.52	4794103.09
25	7486651.69	4794140.33
26	7486646.81	4794151.25
27	7486642.24	4794223.97
28	7486607.89	4794230.22
29	7486591.99	4794229.87
30	7485405.61	4793895.32
31	7485396.89	4793871.90

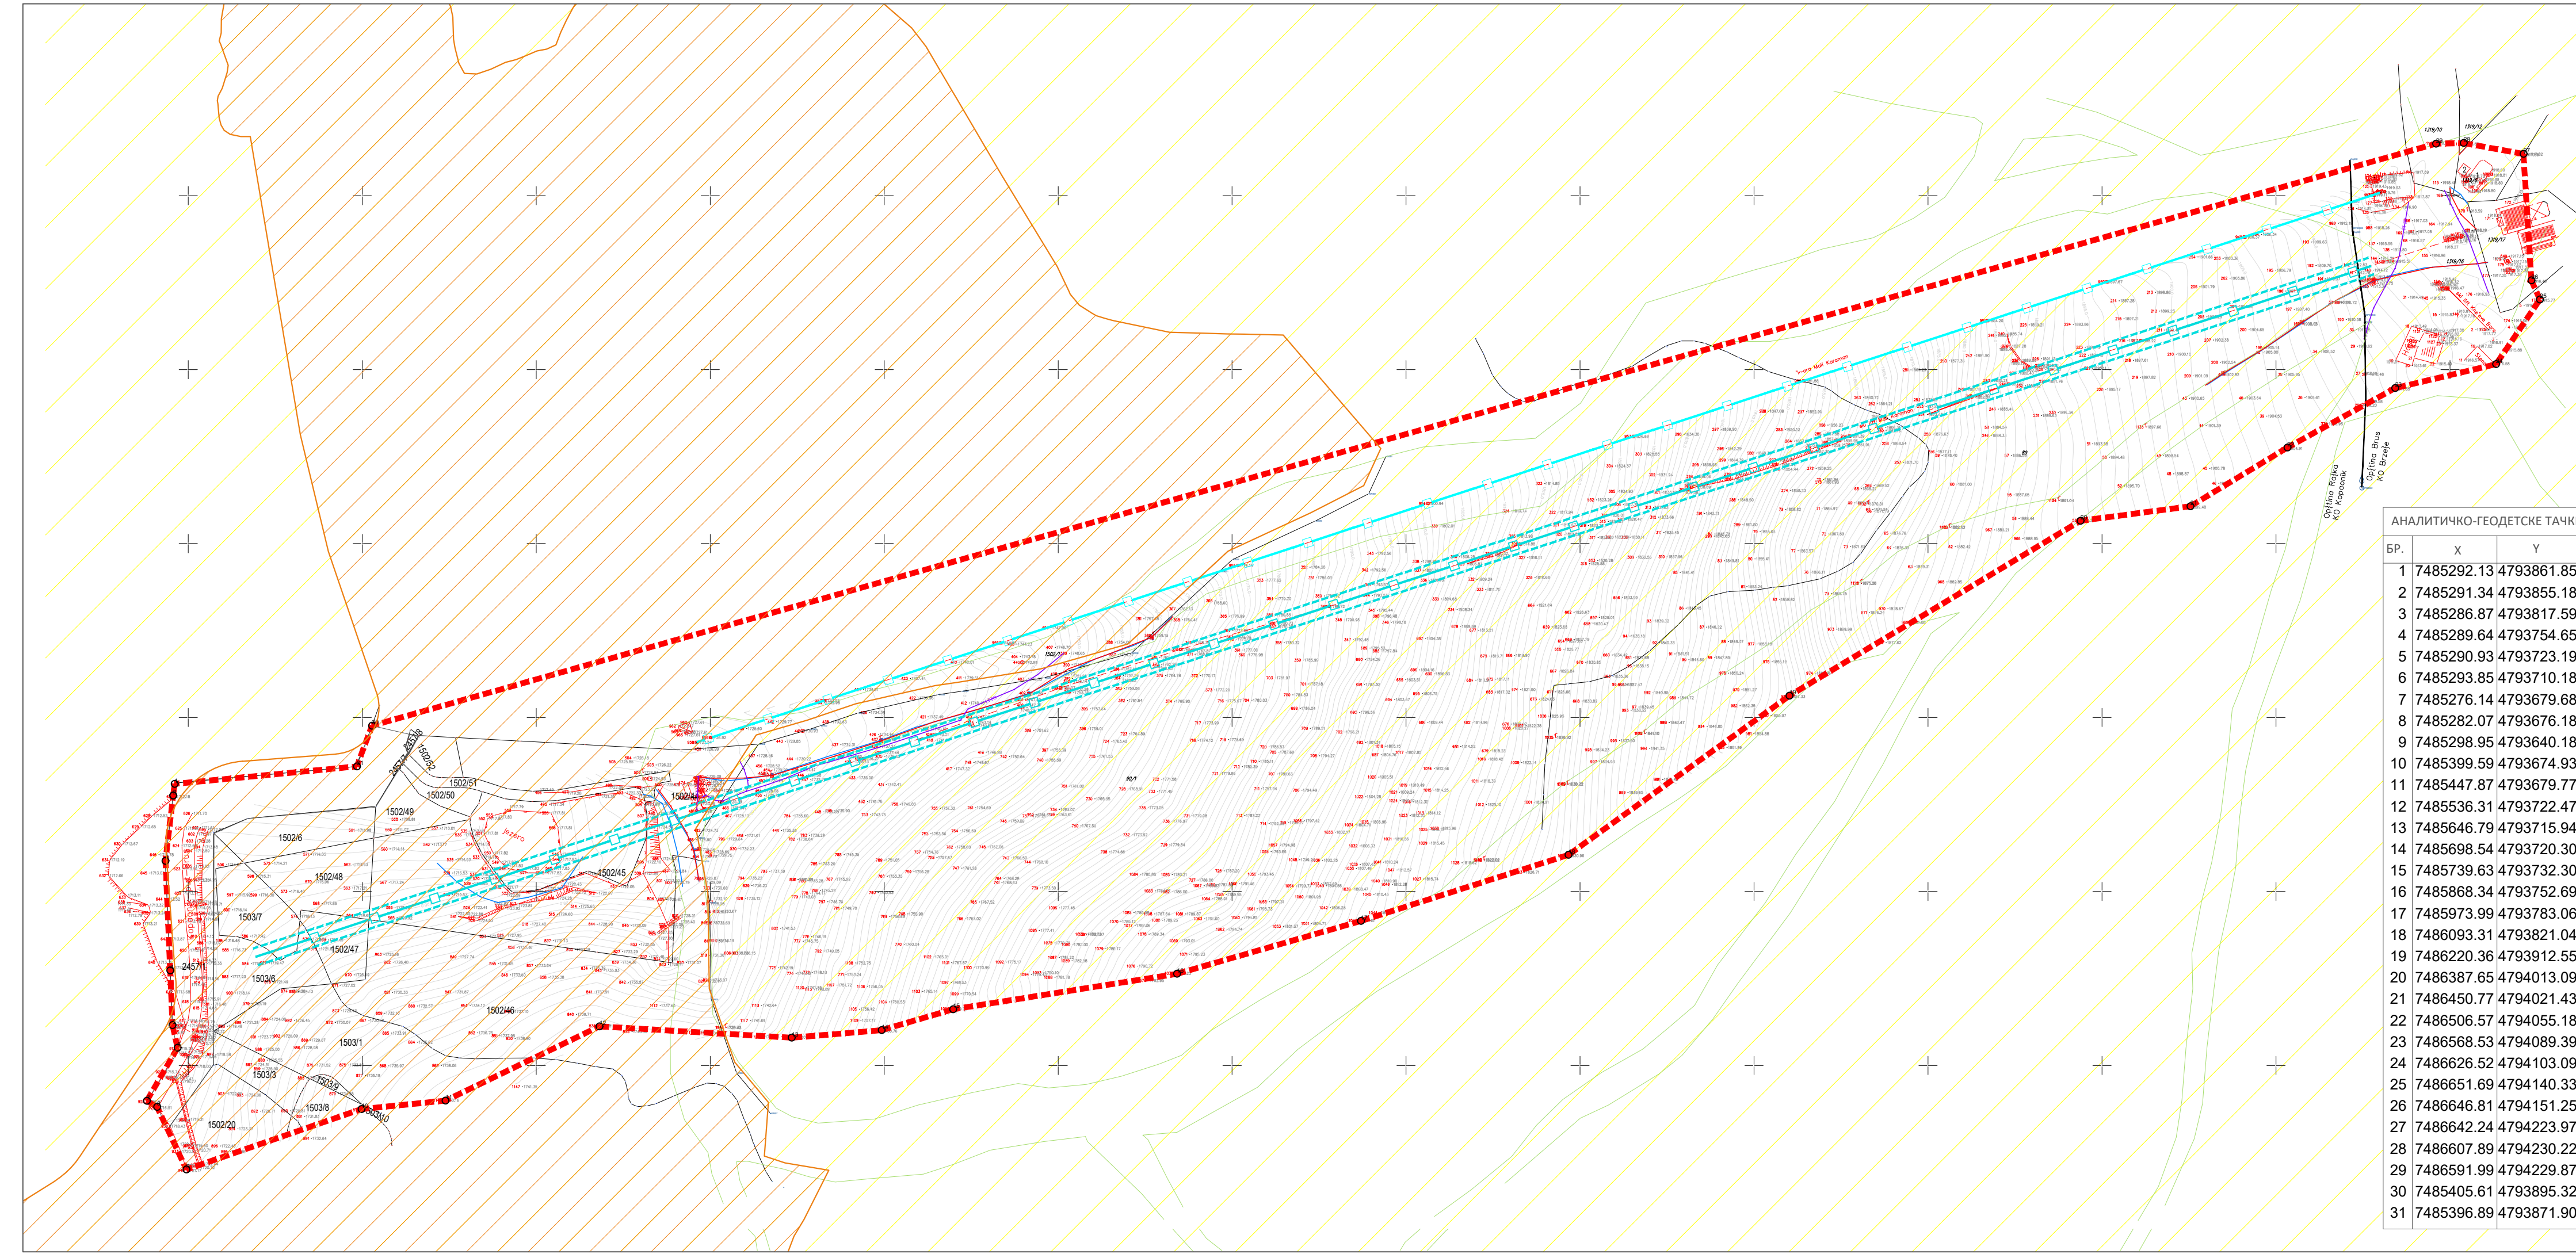

НАРУЧИЛАЦ / ИНВЕСТИТОР	ЈП Скијалишта Србије, ул.Милутина Миланковића бр.9, Београд.	
НОСИЛАЦ ИЗРАДЕ УРБ.ПРОЈЕКТА	 Пројектовање, извођење, консалтинг, инжењеринг Ул. Младе Босне бр. 29 www.bauprojekt.rs	
НАЗИВ ПЛАНА	<b>УРБАНИСТИЧКИ ПРОЈЕКАТ ЗА ИЗГРАДЊУ КОМБИНОВАНЕ ГОНДОЛЕ - ЖИЧАРЕ МАЛИ КАРАМАН У СКИ ЦЕНТРУ КОПАОНИК</b>	
ОДГОВОРНИ УРБАНИСТА	Александар Сеизовић, диа бр. лиценце 200 1255 11	
РАДНИ ТИМ	Милена Сопић, дипл.инж.арх. Гордана Милодановић, дипл.простор.план.	
САДРЖАЈ ЦРТЕЖА	<b>КАТАСТАРСКО-ТОПОГРАФСКИ ПЛАН СА ГРАНИЦОМ ОБУХВАТА</b>	
АРХИВСКИ БР:	РАЗМЕРА: 1:2 500	ДАТУМ: септембар, 2022. год.
		ЛИСТ БР: 1.0.