
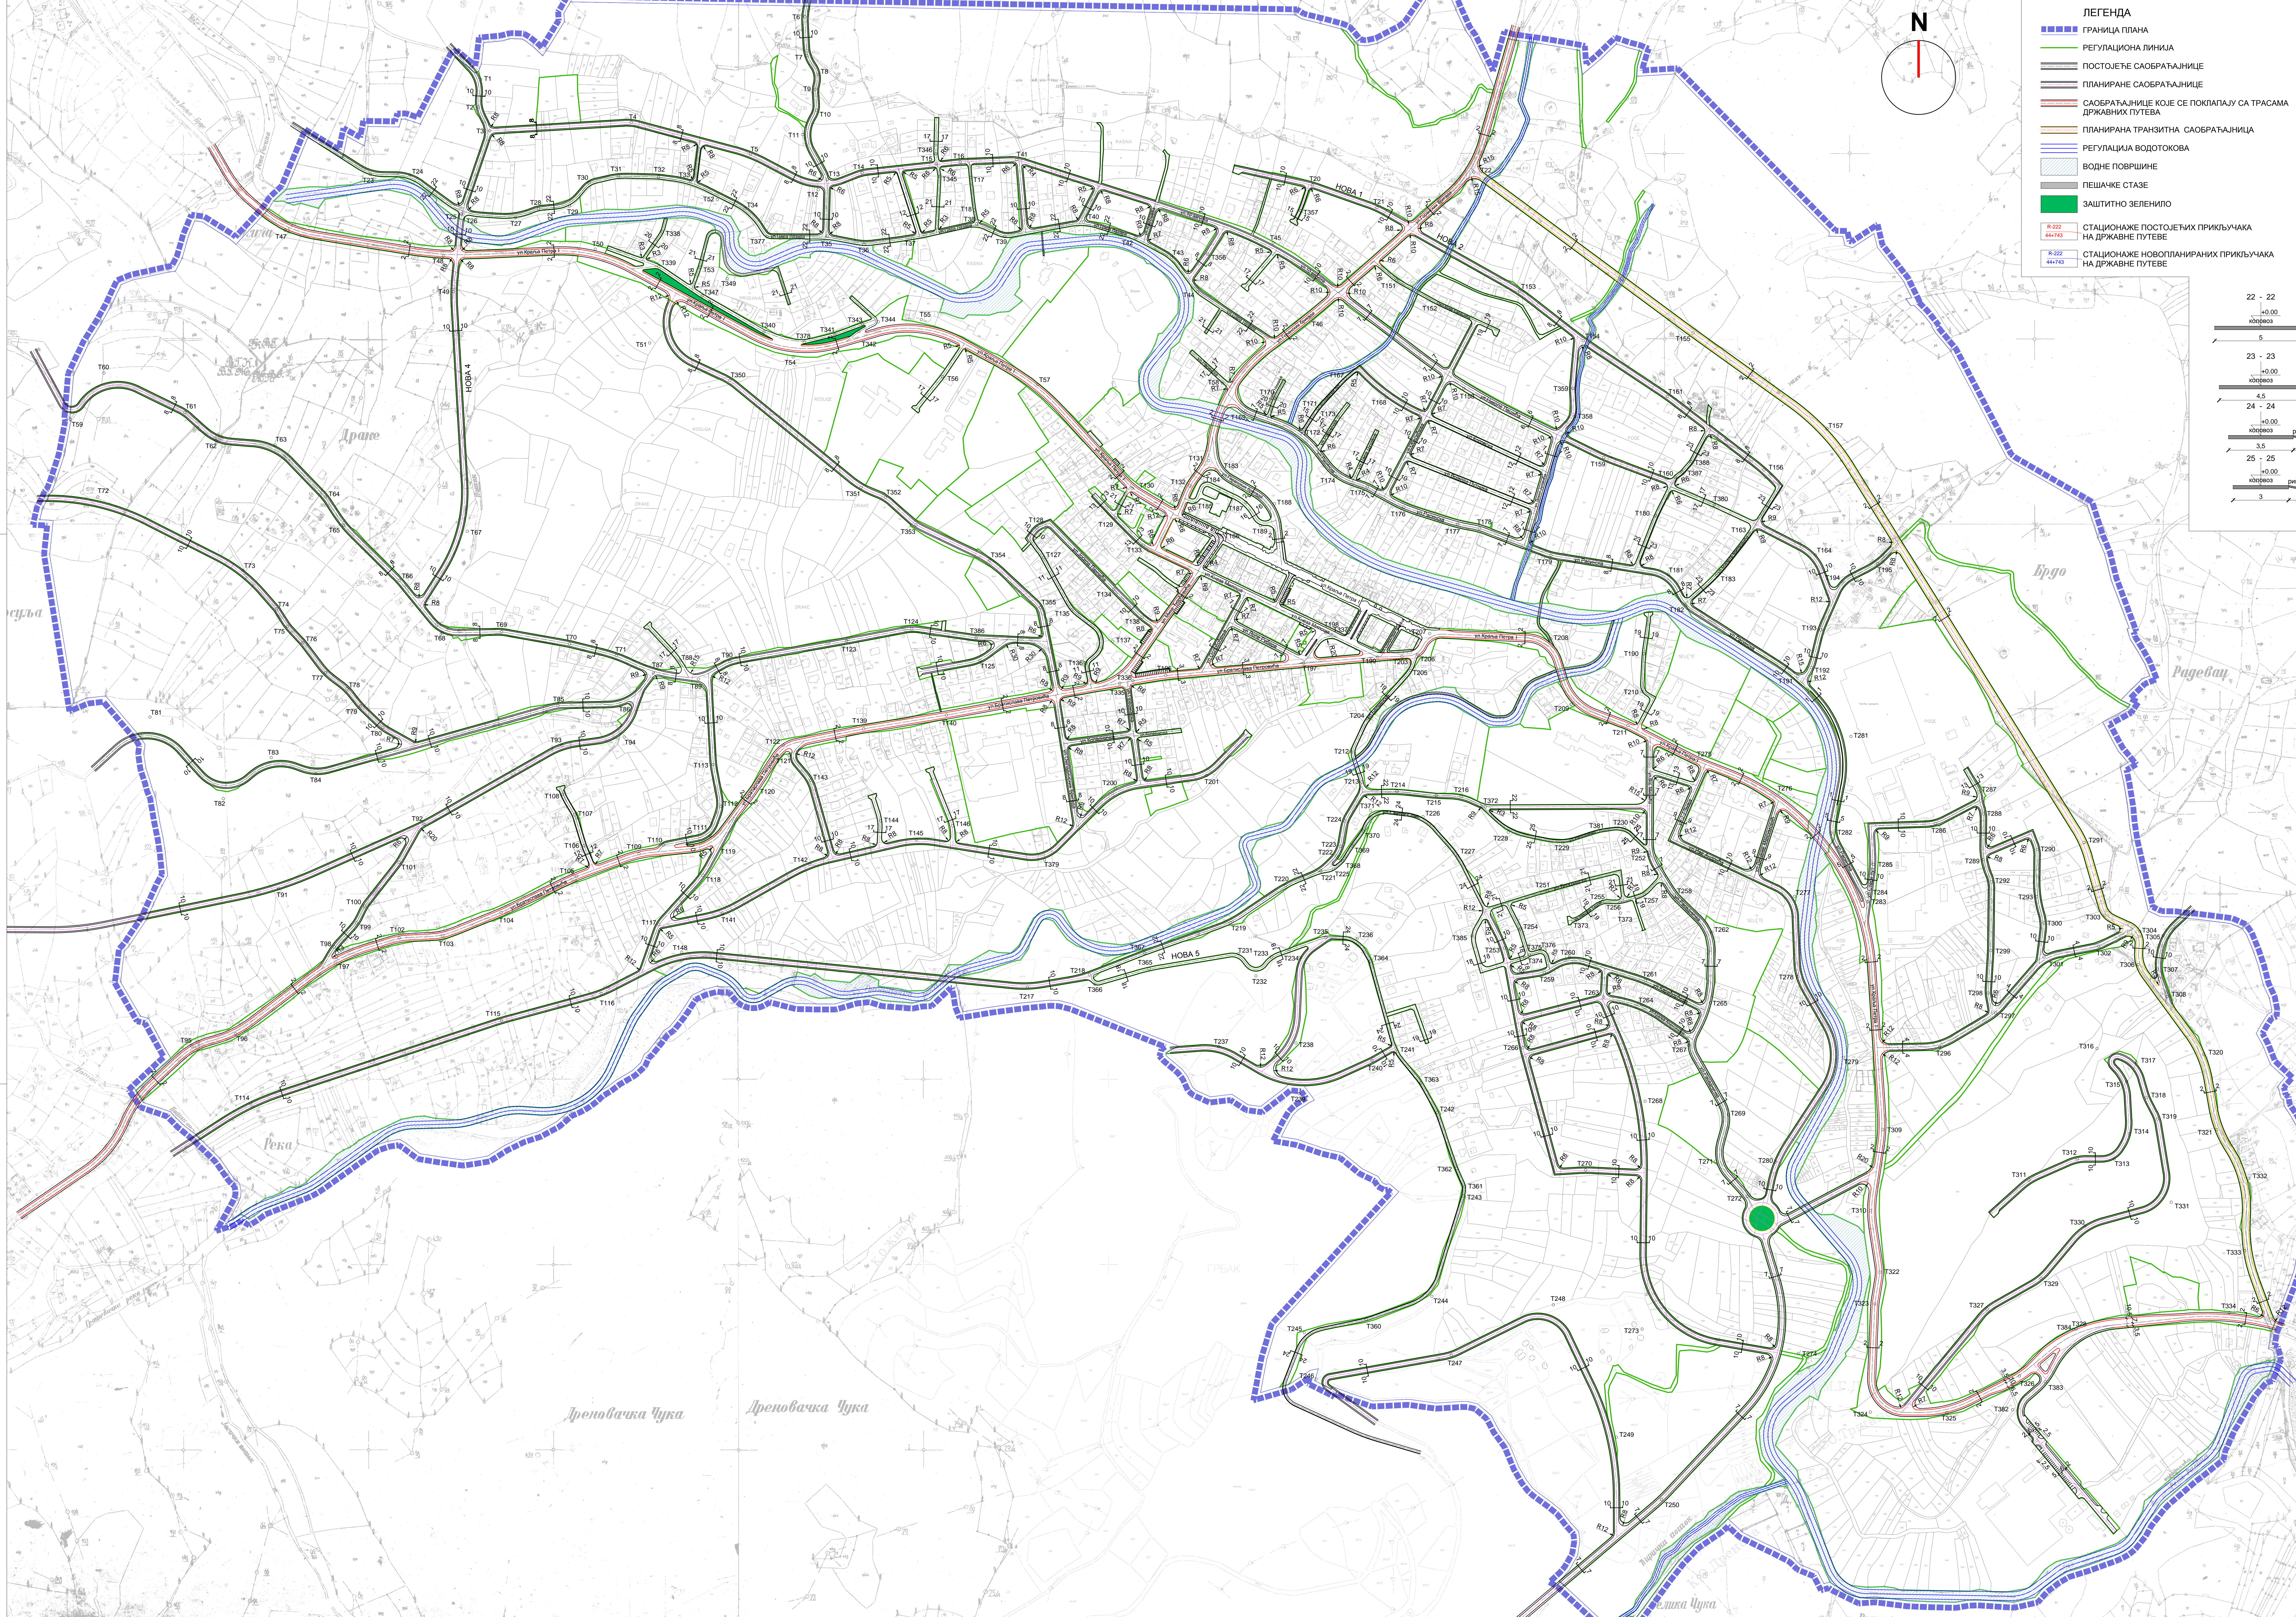


- ЛЕГЕНДА**
- ▬▬▬ ГРАНИЦА ПЛАНА
 - ▬▬▬ РЕГУЛАЦИОНА ЛИНИЈА
 - ▬▬▬ ПОСТОЈЕЋЕ САОБРАЋАЈНИЦЕ
 - ▬▬▬ ПЛАНИРАНЕ САОБРАЋАЈНИЦЕ
 - ▬▬▬ САОБРАЋАЈНИЦЕ КОЈЕ СЕ ПОКЛАПАЈУ СА ТРАСАМА ДРЖАВНИХ ПУТЕВА
 - ▬▬▬ ПЛАНИРАНА ТРАНЗИТНА САОБРАЋАЈНИЦА
 - ▬▬▬ РЕГУЛАЦИЈА ВОДОТОКОВА
 - ▬▬▬ ВОДНЕ ПОВРШИНЕ
 - ▬▬▬ ПЕШАКНЕ СТАЗЕ
 - ЗАШТИТНО ЗЕЛЕНИЛО
 - ▬▬▬ СТАЦИОНАЖЕ ПОСТОЈЕЋИХ ПРИКЉУЧАКА НА ДРЖАВНИХ ПУТЕВЕ
 - ▬▬▬ СТАЦИОНАЖЕ НОВОПЛАНИРАНИХ ПРИКЉУЧАКА НА ДРЖАВНИХ ПУТЕВЕ

НОРМАЛНИ ПРОФИЛИ

P 1:100

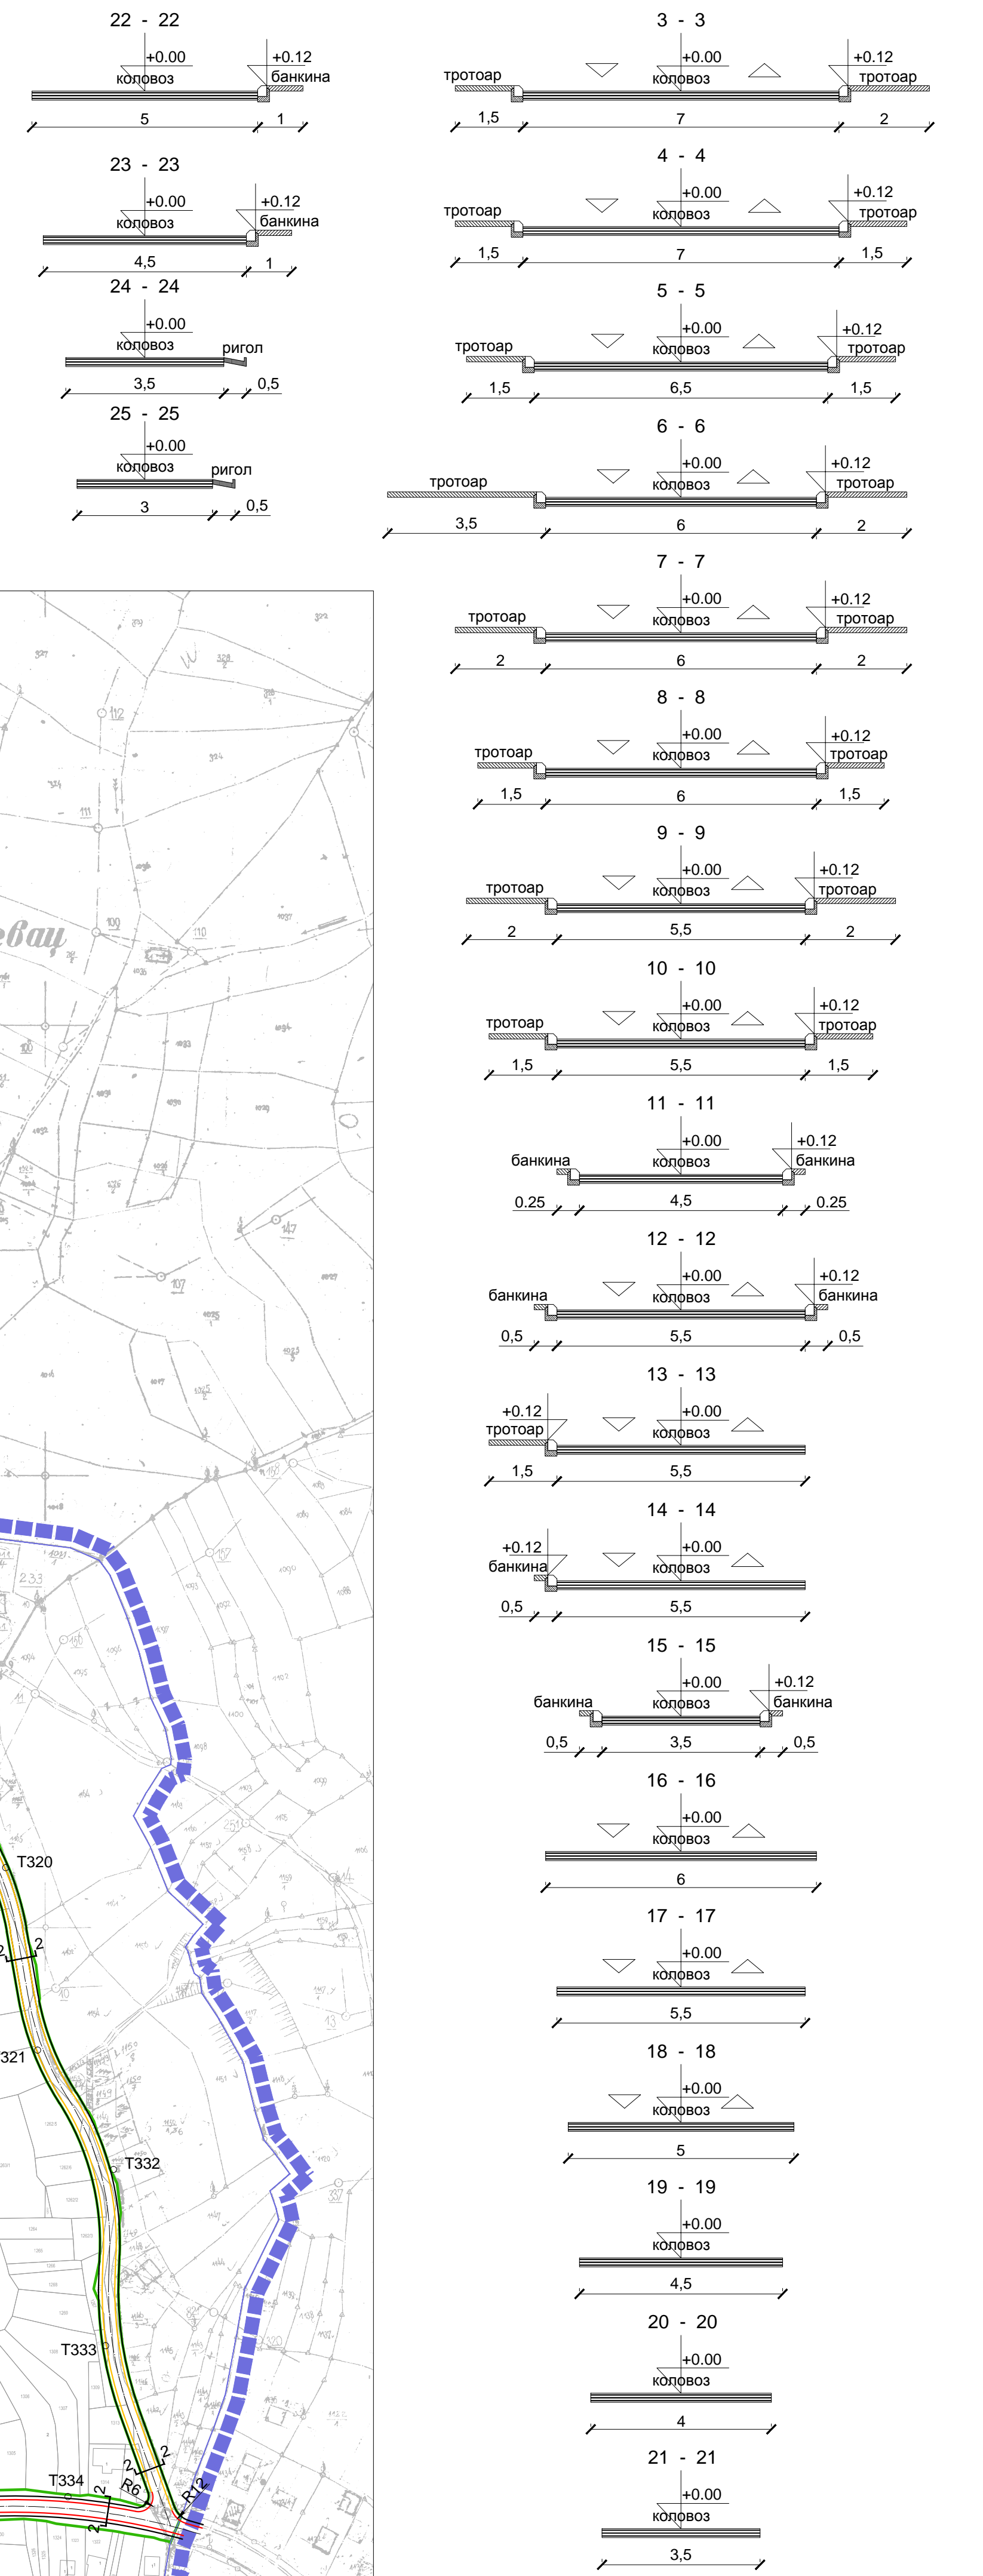

ПЛАН ГЕНЕРАЛНЕ РЕГУЛАЦИЈЕ БРУСА

НАЗИВ ЛИСТА:
САОБРАЋАЈНО РЕШЕЊЕ СА ПОПРЕЧНИМ ПРОФИЛИМА

Број листа:
36.

РАЗМЕРА: 1 : 2 500

Скупштина општине Брус: Председник скупштине: **Марија Рауковић Милошевић**

Руководилац радног тела: **Драган Агауновић**

Директор: **Драган Агауновић**

Датум: 2016. ГОДИНА

Бр. лиценца: 200 0857 05

ИЗДАВАЧ:
И.П. Дирекција за грађевинско земљиште, путеве, планирање и изградњу Бруса

ИЗРАДНИЦИ:
И.П. Дирекција за грађевинско земљиште, путеве, планирање и изградњу Бруса

ОБРАЂИВАЧ: **ИНФОПЛАН Д.О.О. АРАНЂЕЛОВАЦ**