


Графички део

Измена дела Плана генералне регулације
за насеље Брзеће – Копаоник целина 6 (зона скијалишта)
и дела целине 3 (централна туристичка зона Бела река)

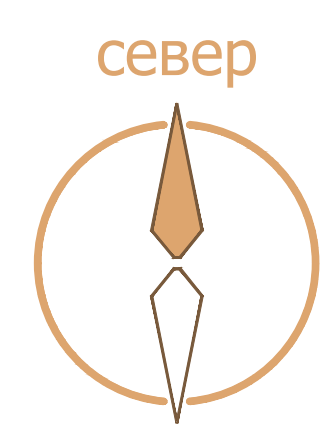

север
размерник
0м 100м



ОПШТИНА
Б Р У С
Република Србија

Измена дела Плана генералне регулације
за насеље Брзеће - Копаоник
целина 6 (зона скијалишта) и дела целине 3
(централна туристичка зона Бела река)



ЛЕГЕНДА

Граница подручја Измене ПГР-а Брзеће у делу...
Граница катастарских парцела

НАМЕНА ПОВРШИНА

- Викенд становање
- Туризам и угоститељство
- Полазиште постојеће жичаре
- Постојеће полазиште и траса жичаре
- Јавне делатности
- Комуналне делатности
- Неизграђене слободне и зелене површине
- Постојећи водоток (катастарско стање)
- Шуме у грађевинском подручју
- Постојеће саобраћајнице (катастарско стање и фактичко стање са доступним орто фото снимка)
- Постојећи плато



* На цртежу су приказани објекти који су уцртани у графичкој бази Републичког геодетског завода у катастру непокретности - октобра 2017.г.

ОБЕРАВА


Президијум Комисије за планове

Орган надлежан за послове урбанистичког планирања

инвеститор:	обрађивач:	
Скупштина општине Брус	Центар за урбани развој и архитектуру Парадигма д.о.о., Крушевац	
плански документ:		
Измена дела Плана генералне регулације за насеље Брзеће - Копаоник целина 6 (зона скијалишта) и дела целине 3 (централна туристичка зона Бела река)		
руководилац израде - одговорни урбаниста:	фаза:	datum:
Мирослав Петровић, дипл.инж.арх.	Н.2а	јан., 2020.г.
цртеж бр.:	назив цртежа:	размер:
01	Постојећа намена површина	1:1000

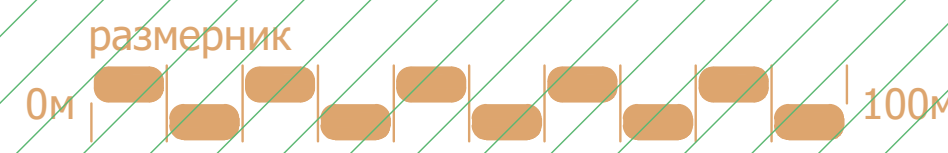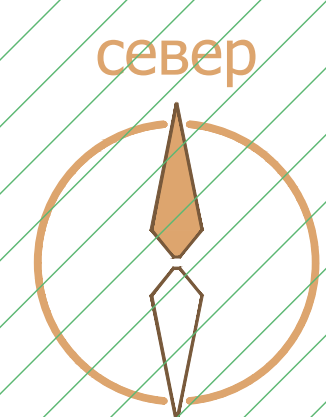

Измена дела Плана генералне регулације
за насеље Брзеже - Копаоник
целина 6 (зона скијалишта) и дела целине 3
(централна туристичка зона Бела река)

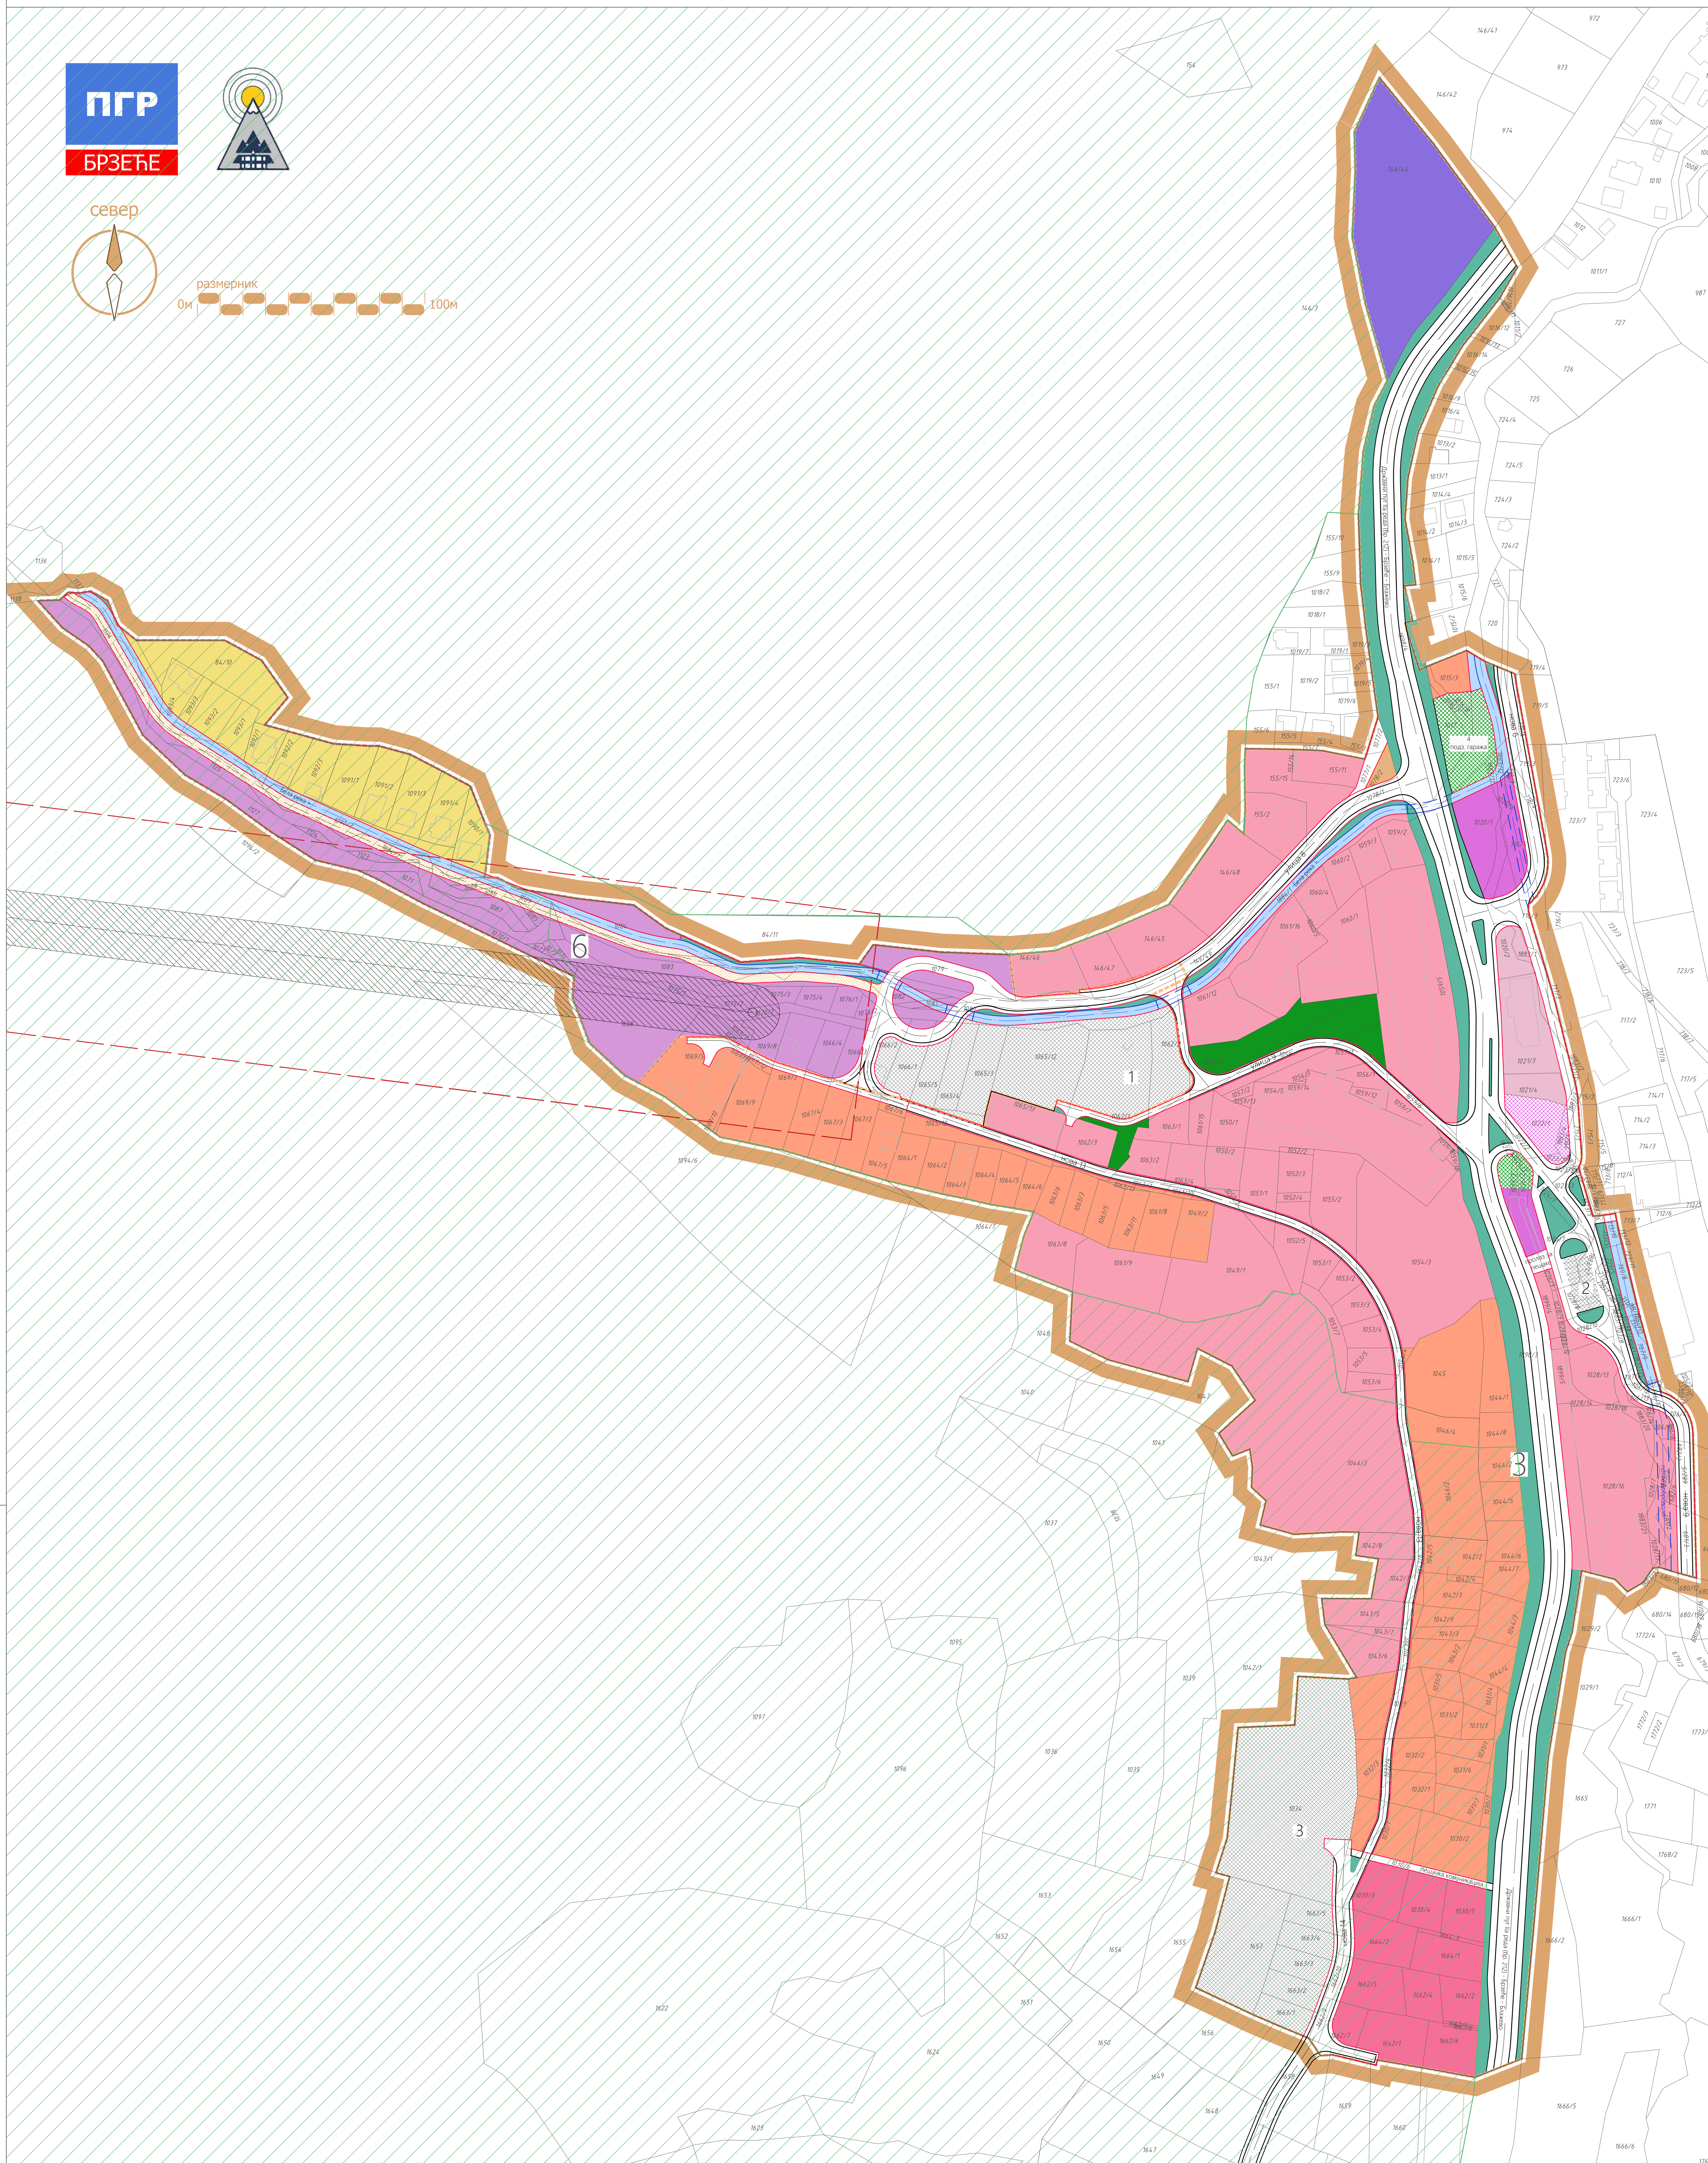

ЛЕГЕНДА


- Граница подручја Измене ПГР-а Брзеже у делу...
- Граница катастарских парцела
- Граница целине 6 - зона скијалишта
- Граница целине 3 - централна туристичка зона Бела Река (део)
- Ознака целина
- Зона заштите трасе кабинске жичаре
- Зона контролисане градње трасе кабинске жичаре
- Граница и обухват Националног парка "Копаоник" (ПППН НП КОПАОНИК, "Сл. гласник РС", бр. 89/16)

НАМЕНА ПОВРШИНА

- Скијашка инфраструктура - жичара (полазна станица и траса), пратећи садржаји и ски стаза
- Јавни паркинг простор / гаража (1, 2 и 3)
- Викенд становање
- Мешовито становање - пословање
- Пословање
- Туризам и угоститељство - високи туризам (хотели)
- Туризам и угоститељство - (градски - хотели)
- Гаража
- Сутеренска гаража са уређеним зеленилом у партеру
- Јавне делатности
- Верски објекат
- Комуналне делатности
- Планиране саобраћајнице
- Планирана пешака комуникација
- Саобраћајница са посебним режимом
- Зеленило - парковске површине
- Зеленило - путно
- Водоток - отворено корито
- Водоток - затворено корито

ОБЕРАВА
Председник Комисије за планирање
Орган надлежан за послове урбанистичког планирања

инвеститор:	Скупштина општине Брус	обрађивач:	Центар за урбани развој и архитектуру Парадигма д.о.о., Крушевац
плански документ:			
Измена дела Плана генералне регулације за насеље Брзеже - Копаоник целина 6 (зона скијалишта) и дела целине 3 (централна туристичка зона Бела река)			
руководилац израде - одговорни урбаниста:	Мирослав Петровић, дипл.инж.арх.	фаза:	Н.2а
датум:	јан., 2020.г.		
цртеж бр.:	02	назив цртежа:	Планирана намена површина
размер:	1:1000		

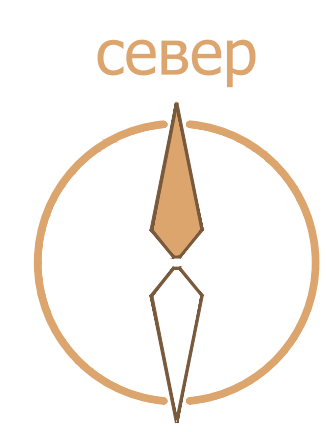

размерник
0м 100м




ОПШТИНА
Б Р У С
Република Србија

Измена дела Плана генералне регулације
за насеље Брзеће - Копаоник
целина 6 (зона скијалишта) и дела целине 3
(централна туристичка зона Бела река)



ПОПРЕЧНИ ПРОФИЛИ
P 1:200

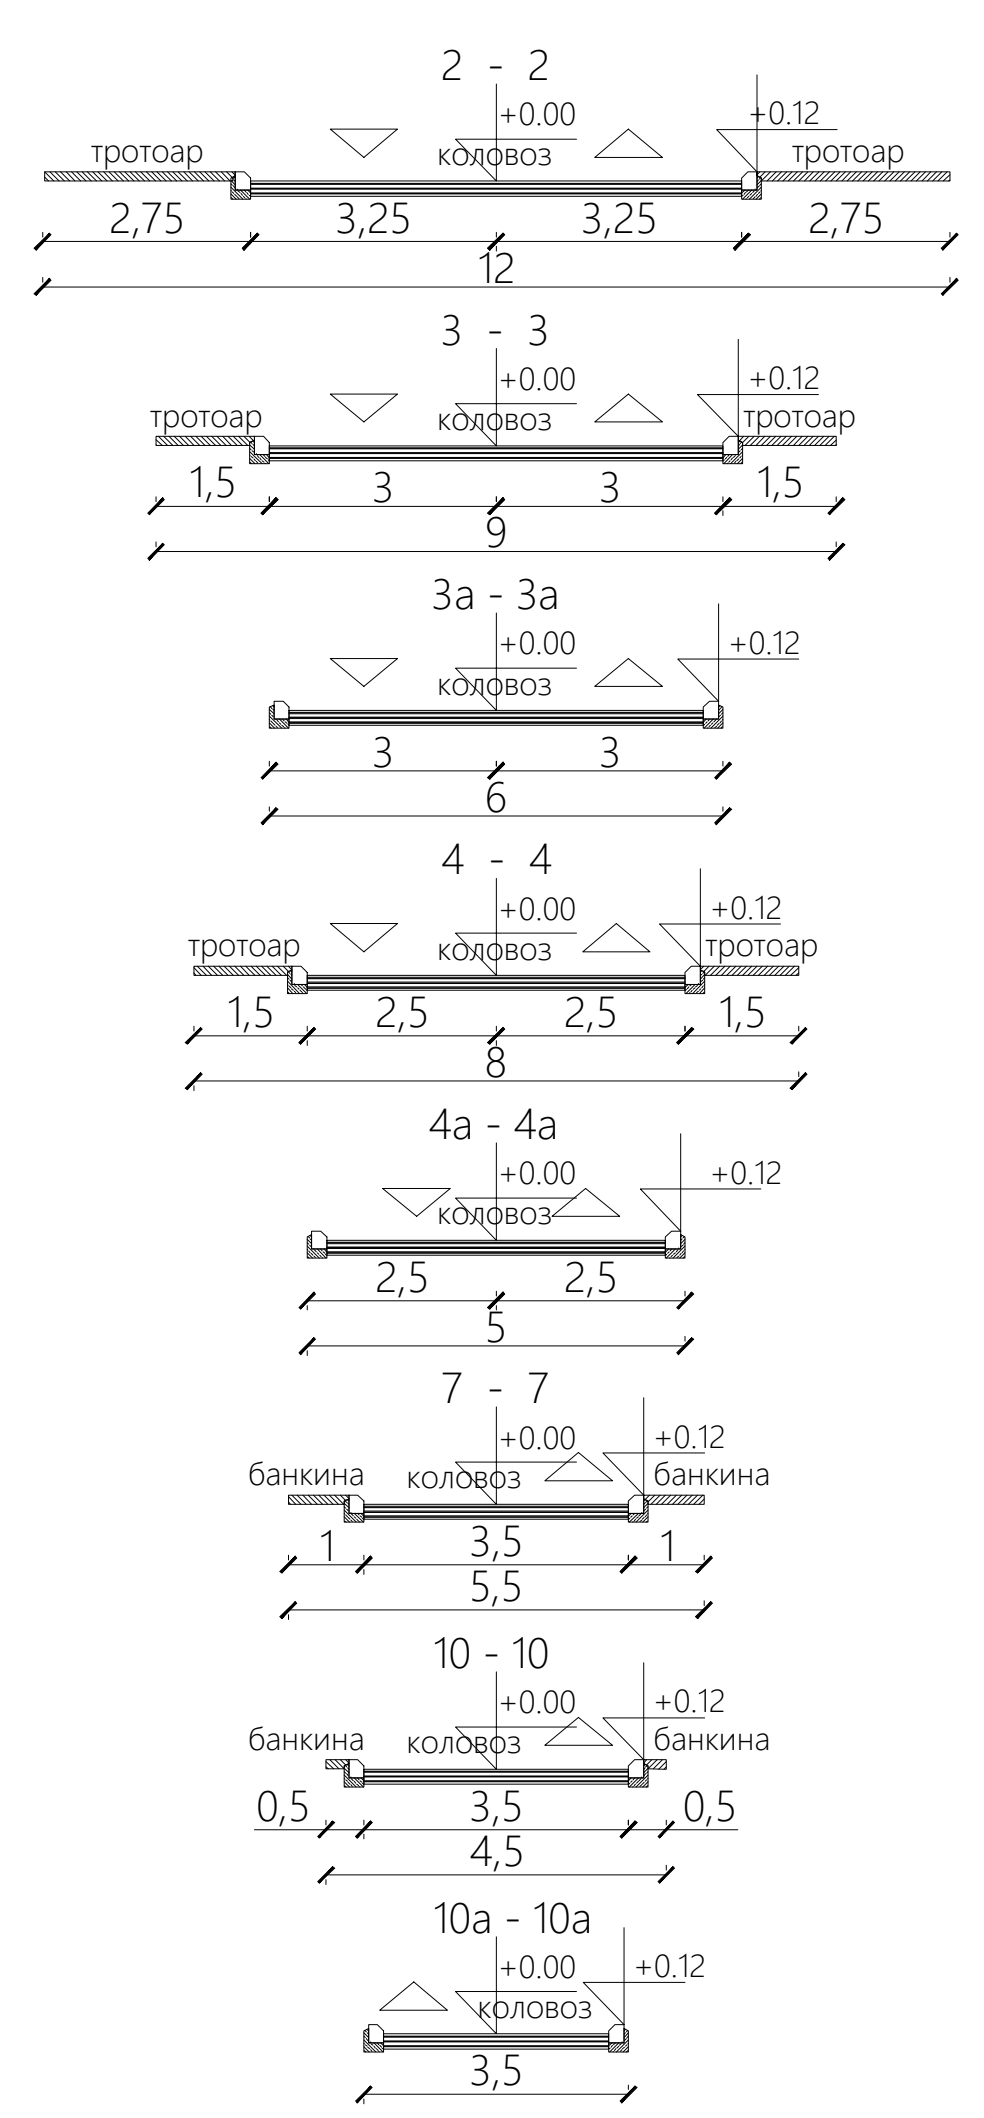


ЛЕГЕНДА

- Граница подручја Измене ПГР-а Брзеће у делу...
- Граница катастарских парцела
- Водоток са отвореним коритом
- Грађевинско земљиште
- Планиране саобраћајнице
- Планирана пешачка комуникација
- Саобраћајница са посебним режимом
- Непосредна траса кабинске жичаре (2 x 12м)
- Заштитни појас трасе кабинске жичаре (2 x 50м)
- Ознака стационаже
- Ознака висинске коте, нивелација

ОБЕРАВА
Председник Комисије за планирање
Орган надлежан за послове урбанистичког планирања

инвеститор: **Скупштина општине Брус** обрађивач: **Центар за урбани развој и архитектуру Парадигма д.о.о., Крушевац**
плански документ: **Измена дела Плана генералне регулације за насеље Брзеће - Копаоник целина 6 (зона скијалишта) и дела целине 3 (централна туристичка зона Бела река)**
руководилац израде - одговорни урбаниста: **Мирослав Петровић, дипл.инж. арх.** фаза: **Н.2а** датум: **јан., 2020.г.**

цртеж бр.: **03** назив цртежа: **Саобраћајно решење са нивелацијом** размер: **1:1000**

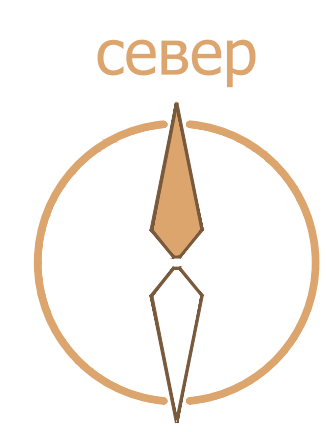


север
размерник
0м 100м



ОПШТИНА
Б Р У С
Република Србија

Измена дела Плана генералне регулације
за насеље Брзеће - Копаник
целина 6 (зона скијалишта) и дела целине 3
(централна туристичка зона Бела река)

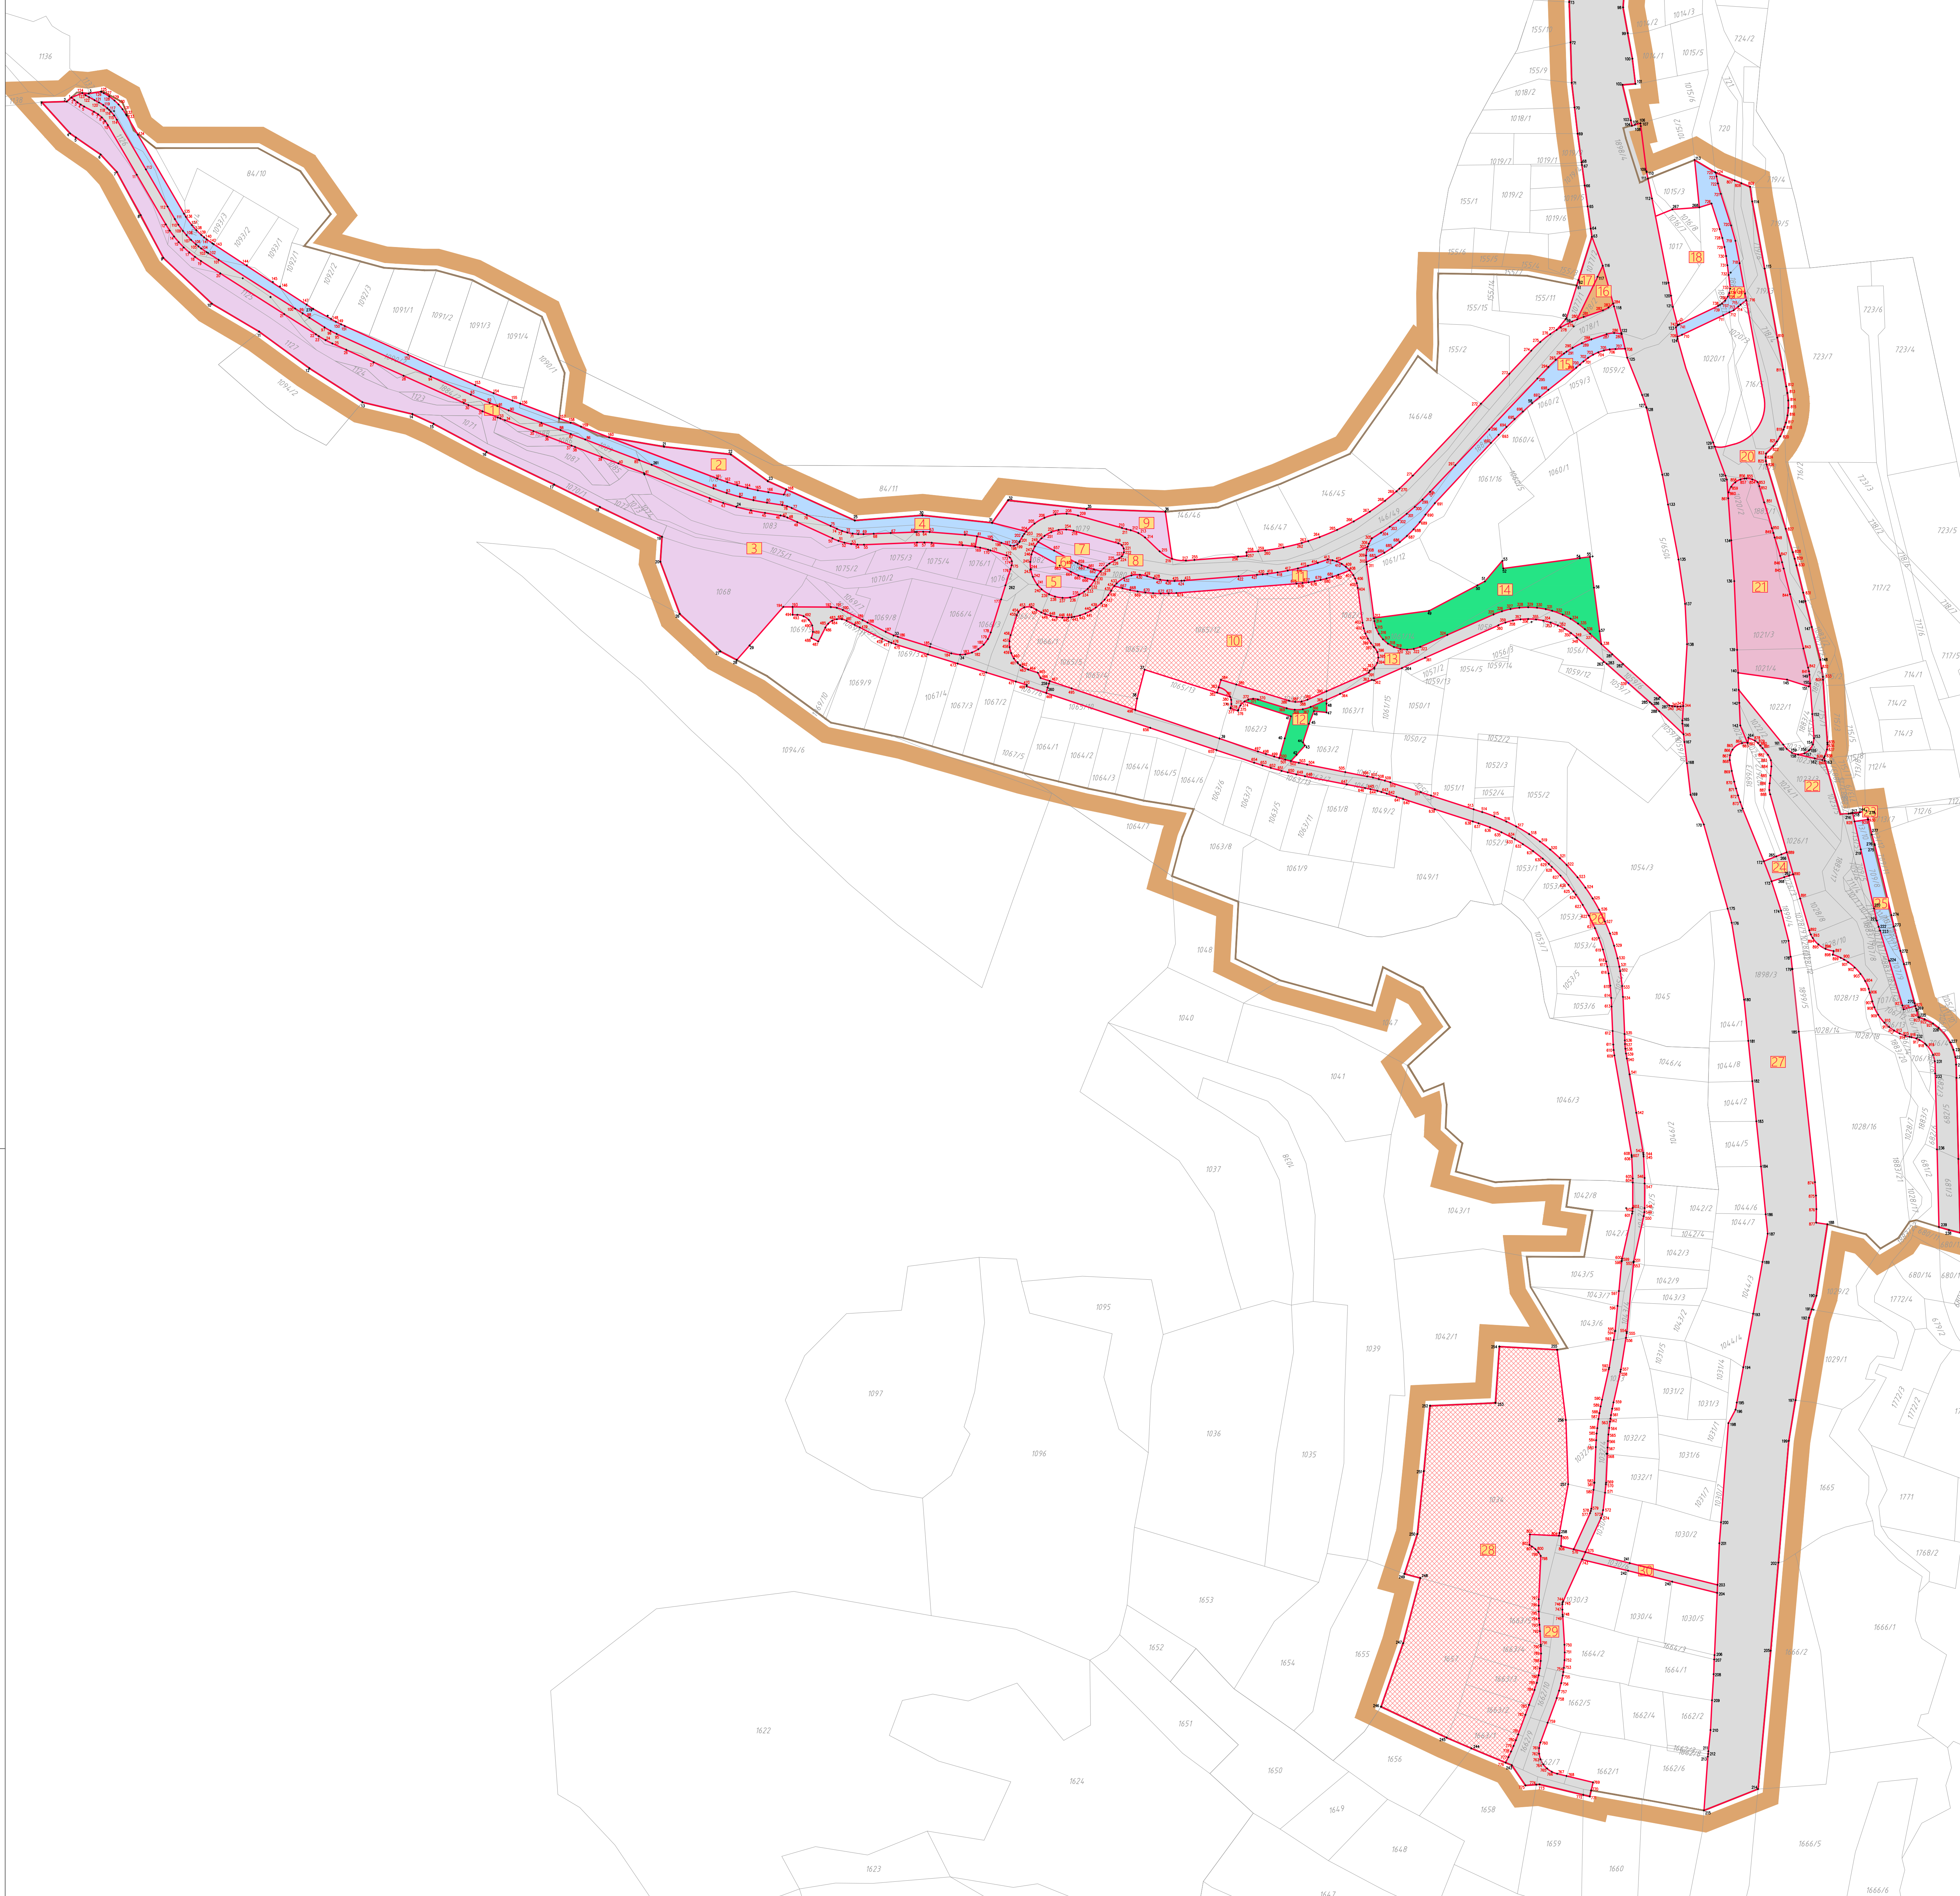


ЛЕГЕНДА

- Граница подручја Измене ППР-а Брзеће у делу...
- Граница катастарских парцела


НАМЕНА ЈАВНИХ ПОВРШИНА

- Саобраћајнице
- Водоток са отвореним коритом
- Јавне делатности
- Зеленило - парковске површине
- Јавни паркинг простор / гаража
- Комуналне делатности
- Скијашка инфраструктура - жичара (полазна станица и траса), пратећи садржаји и ски стаза
- Границе површина јавне намене
- 1, 2, 3... Катастарске тачке које задржавају постојеће координате
- 801, 802... Пројектоване међуне тачке
- 1, 2, 3... Пројектоване грађевинске парцеле површина јавне намене

* Списак координата тачака налази се на крају графичких прилога.

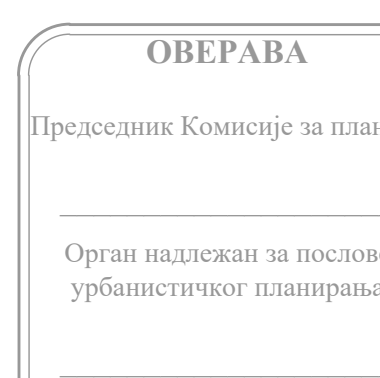

инвеститор:	обрађивач:	
Скупштина општине Брус	Центар за урбани развој и архитектуру Парадигма д.о.о., Крушевац	
плански документ:		
Измена дела Плана генералне регулације за насеље Брзеће - Копаник целина 6 (зона скијалишта) и дела целине 3 (централна туристичка зона Бела река)		
руководилац израде - одговорни урбаниста:	фаза:	datum:
Мирослав Петровић, дипл.инж.арх.	Н.2а	јан., 2020.г.
цртеж бр.:	назив цртежа:	размер:
04	План површина јавних намена са аналитичко геодетским елементима за обележавање	1:1000

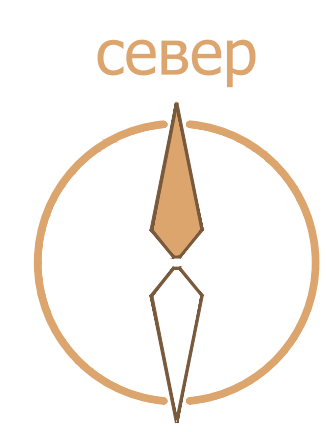


Измена дела Плана генералне регулације
за насеље Брзеће - Копаоник
целина 6 (зона скијалишта) и дела целине 3
(централна туристичка зона Бела река)





ЛЕГЕНДА

- Граница подручја Измене ПГР-а Брзеће у делу...
- Граница катастарских парцела
- Регулациона линија
- р.л. Словна ознака регулационе линије
- Грађевинска линија
- г.л. Словна ознака грађевинске линије

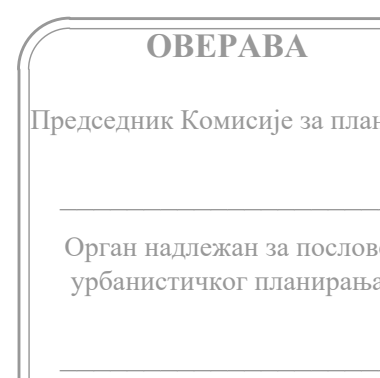


инвеститор:	обрађивач:	
Скупштина општине Брус	Центар за урбани развој и архитектуру Парадигма д.о.о., Крушевац	
плански документ:		
Измена дела Плана генералне регулације за насеље Брзеће - Копаоник целина 6 (зона скијалишта) и дела целине 3 (централна туристичка зона Бела река)		
руководилац израде - одговорни урбаниста:	фаза:	datum:
Мирослав Петровић, дипл.инж.арх.	Н.2а	јан., 2020г.
цртеж бр.:	назив цртежа:	размер:
05	План израдне и регулације	1:1000

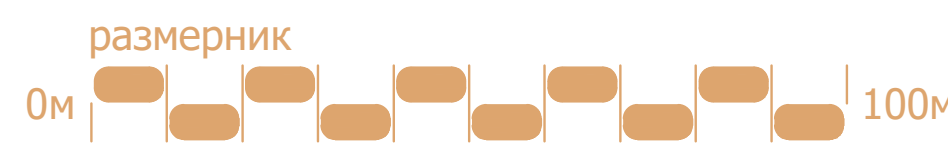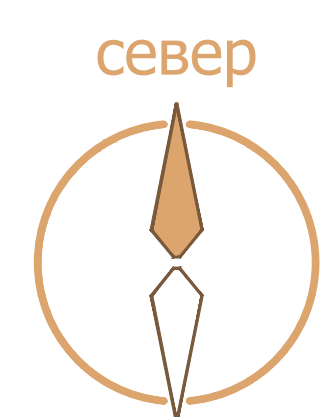

**ОПШТИНА
Б Р У С**
Република Србија

**Измена дела Плана генералне регулације
за насеље Брзеће - Копаоник
целина 6 (зона скијалишта) и дела целине 3
(централна туристичка зона Бела река)**

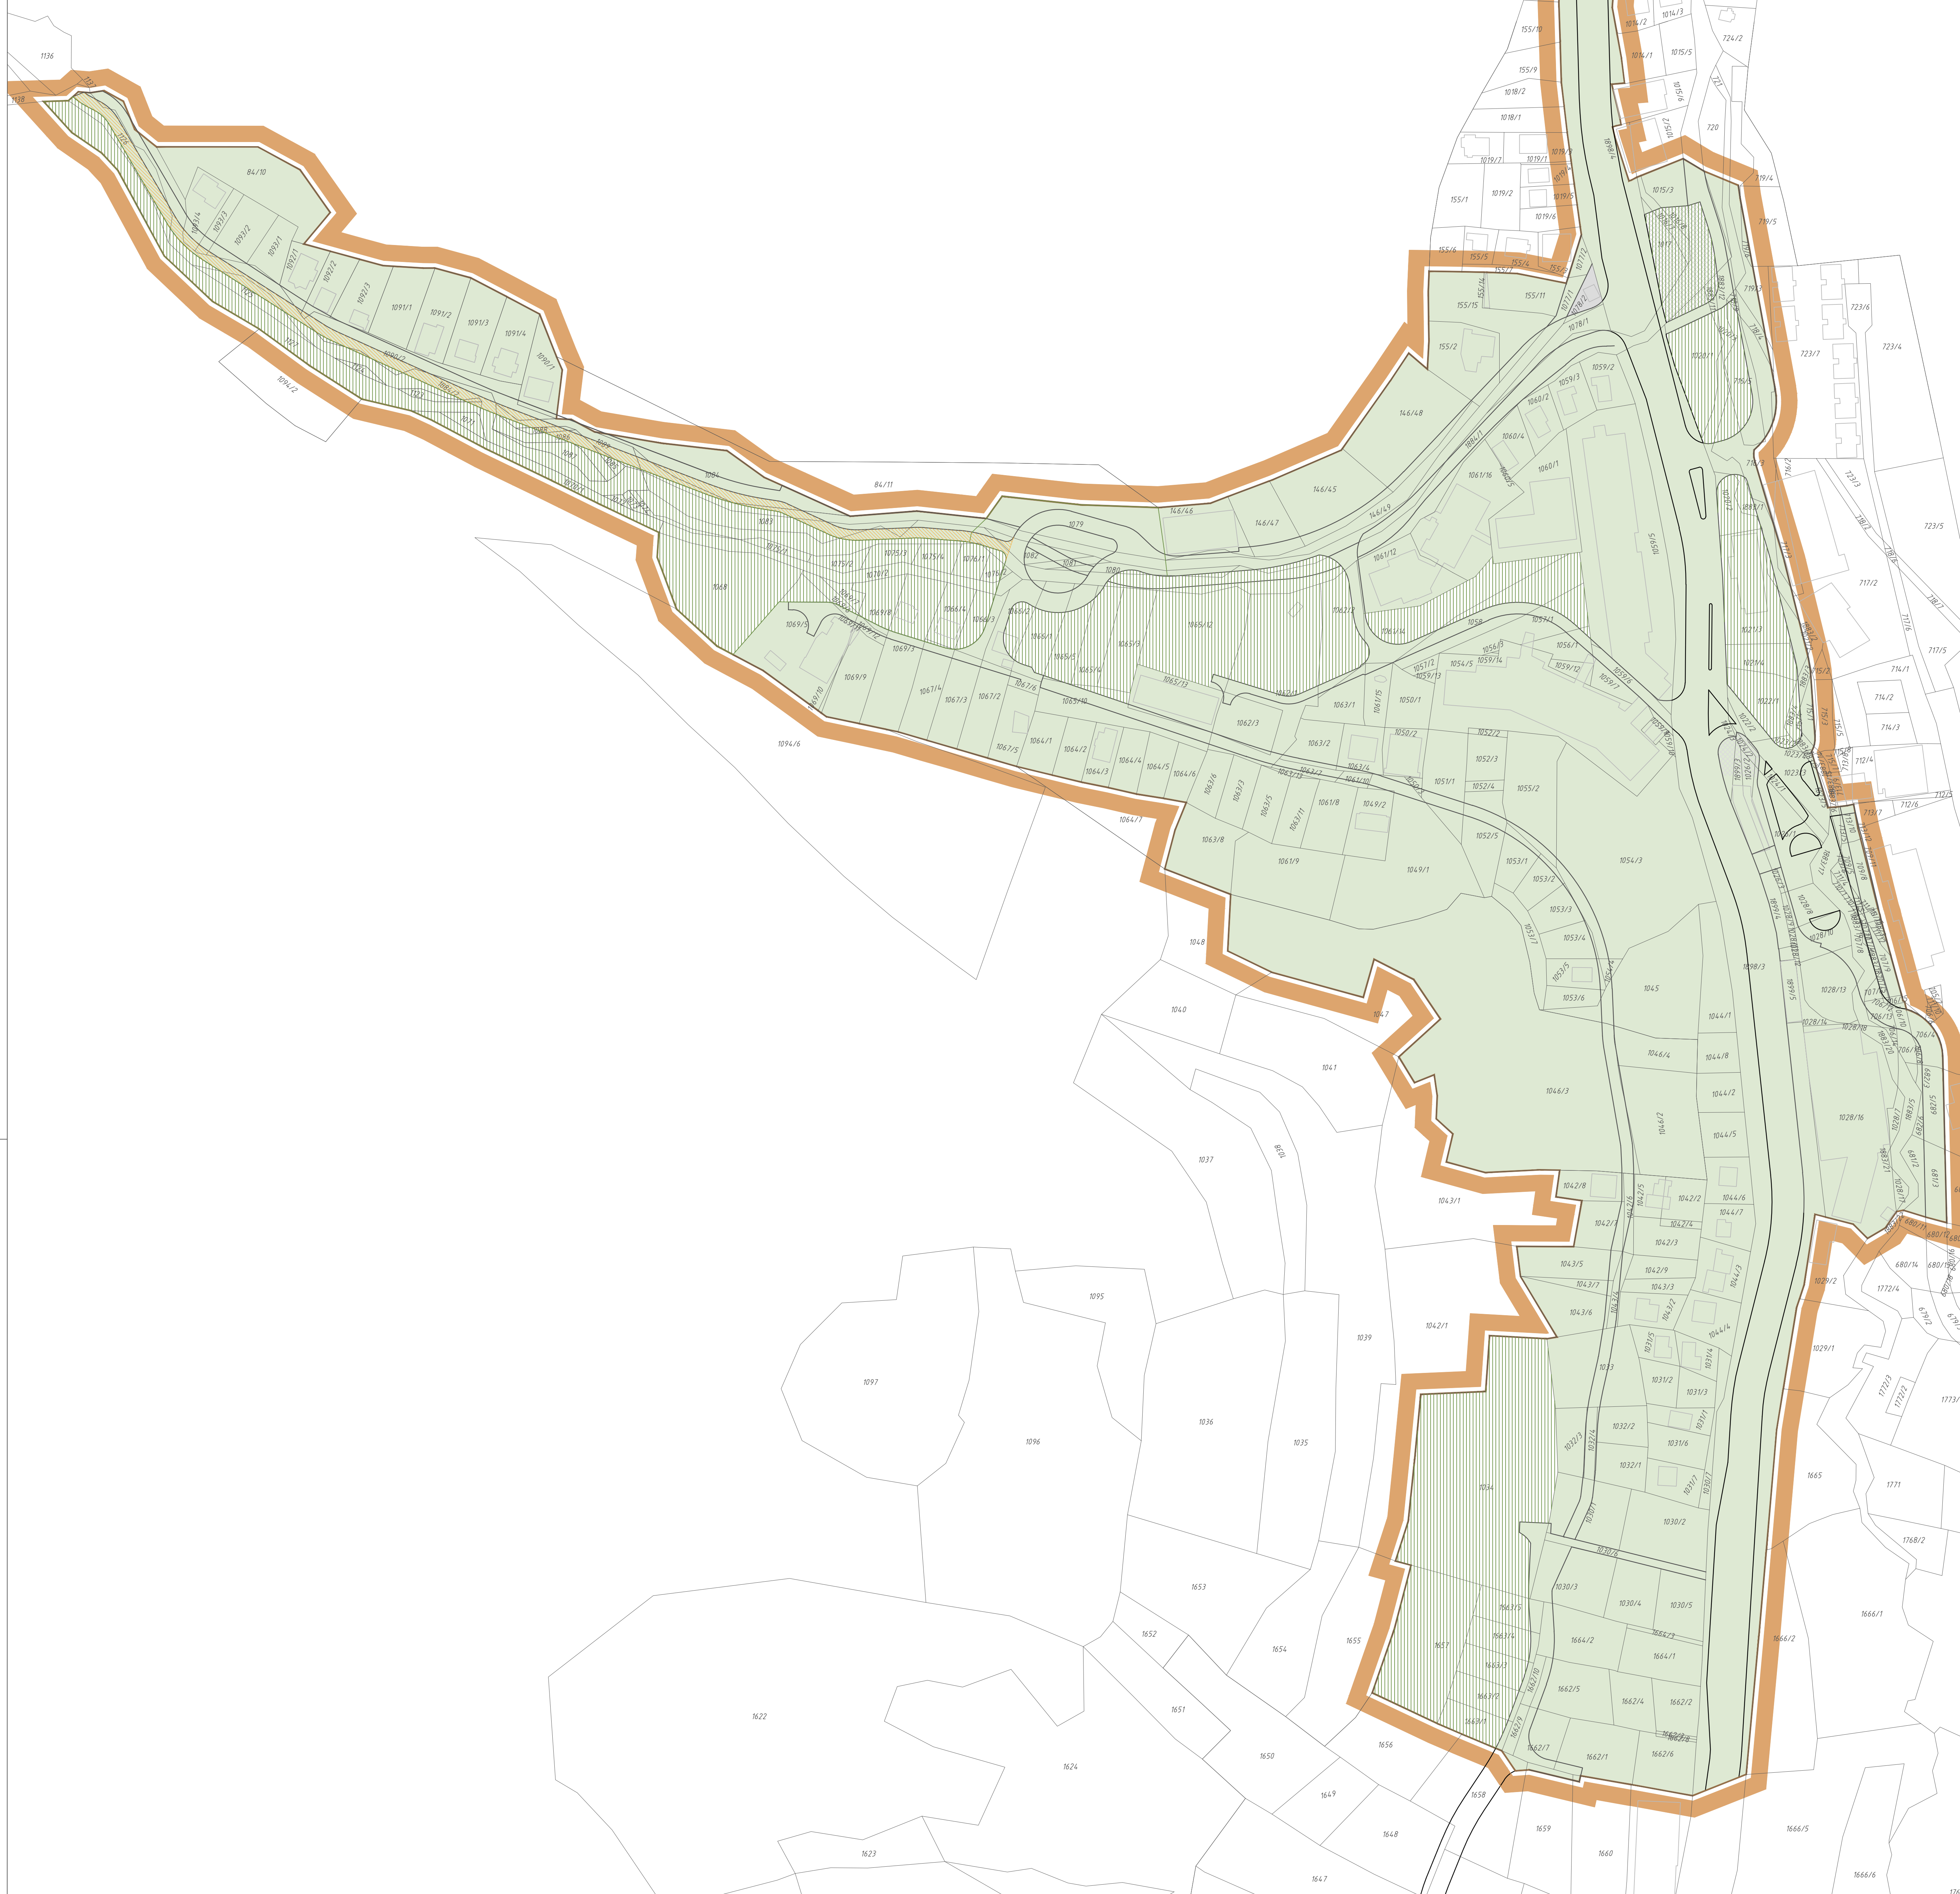


ЛЕГЕНДА


- Граница подручја Измене ПГР-а Брзеће у делу...
- Директна примена плана генералне регулације
- Израда урбанистичких пројеката

ОБЕРАВА
Председник Комисије за планирање
Орган надлежан за послове урбанистичког планирања

инвеститор:	обрађивач:	
Скупштина општине Брус	Центар за урбани развој и архитектуру Парадигма д.о.о., Крушевац	
плански документ:		
Измена дела Плана генералне регулације за насеље Брзеће - Копаоник целина 6 (зона скијалишта) и дела целине 3 (централна туристичка зона Бела река)		
руководилац израде - одговорни урбаниста:	фаза:	datum:
Мирослав Петровић, дипл.инж.арх.	Н.2а	јан., 2020.г.
цртеж бр.:	назив цртежа:	размер:
06	План спровођења	1:1000

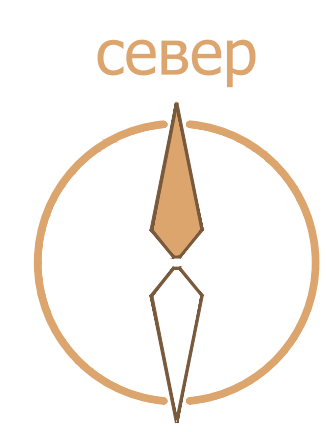

Измена дела Плана генералне регулације
за насеље Брзеће - Копаоник
целина 6 (зона скијалишта) и дела целине 3
(централна туристичка зона Бела река)

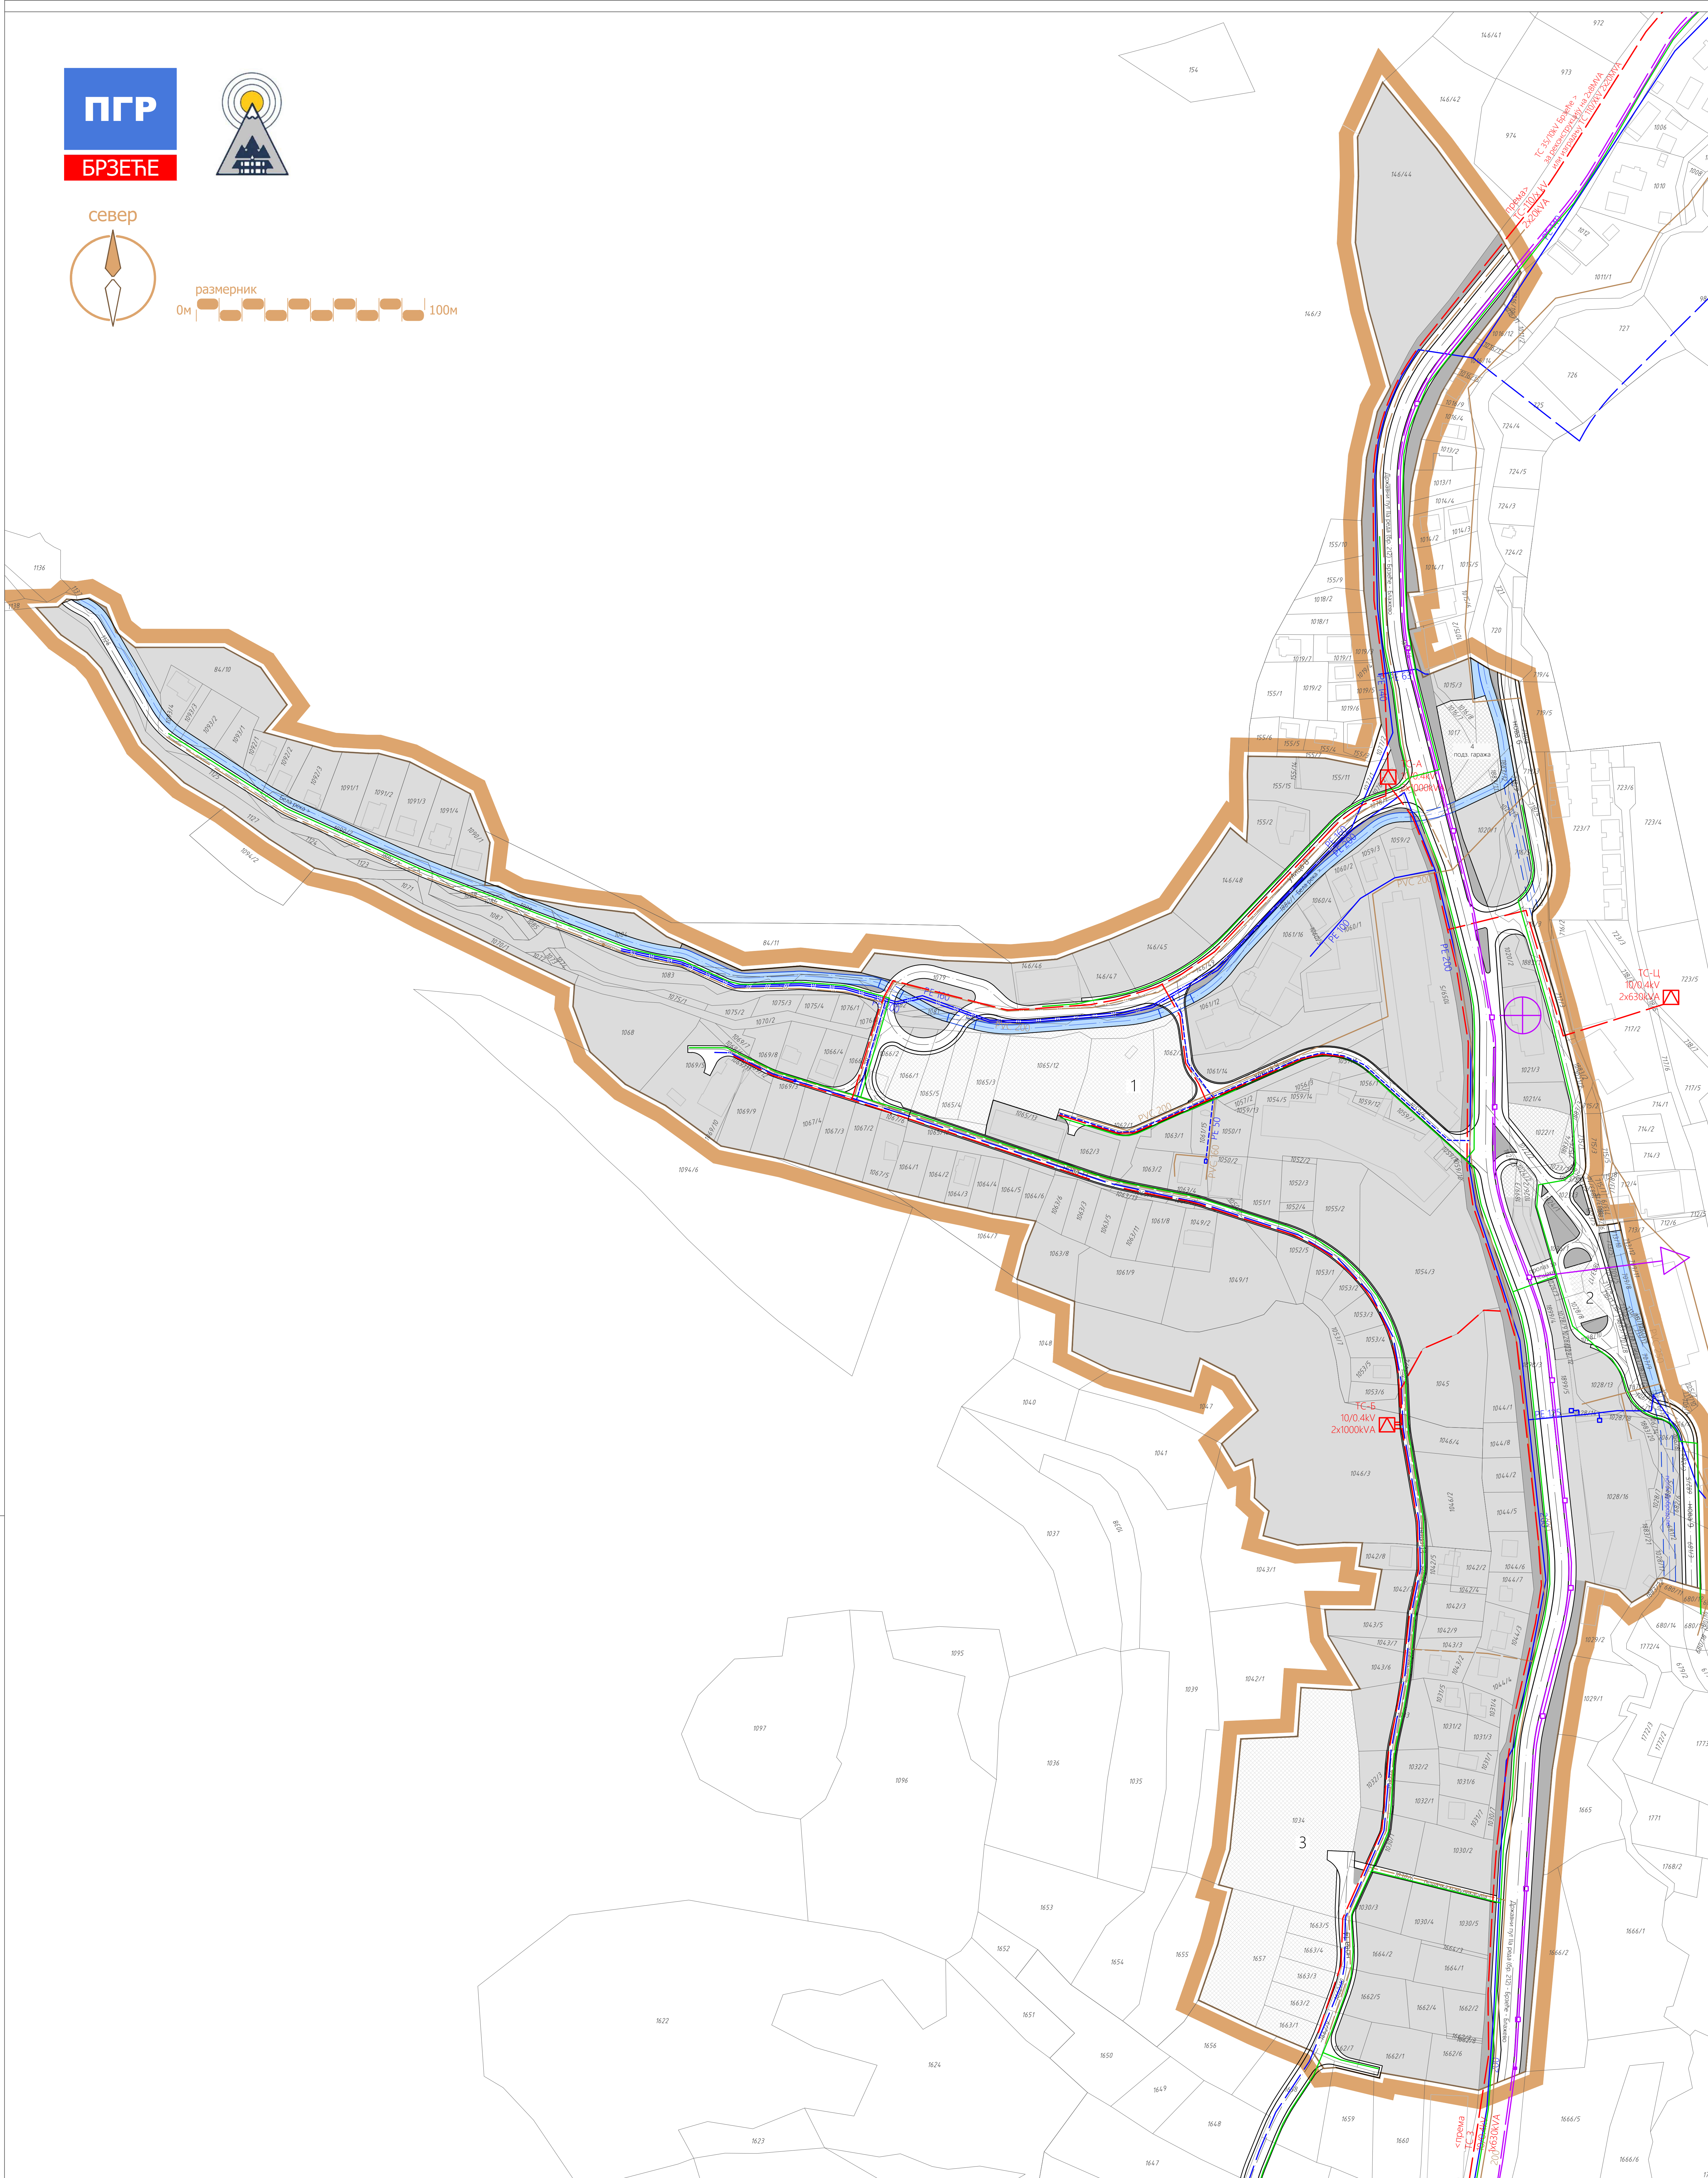

ЛЕГЕНДА

- Граница подручја Измене ПГР-а Брзеће у делу...
- Граница катастарских парцела
- ВОДОВОД**
 - Постојећа водоводна мрежа
 - Постојећа водоводна мрежа која се измешта
 - Планирана водоводна мрежа
- КАНАЛИЗАЦИЈА ОТПАДНИХ ВОДА**
 - Постојећа канализациона мрежа
 - Постојећа канализациона мрежа која се измешта
 - Планирана канализациона мрежа
- ЕЛЕКТРОЕНЕРГЕТИКА**
 - ЕЕ вод 10kV
 - Трафо станица - ТС 10/0.4kV
- ТЕЛЕКОМУНИКАЦИЈЕ**
 - Постојећа подземна ТТ мрежа
 - Планирани оптички кабл
- ГАСИФИКАЦИЈА**
 - Планирани дистрибутивни гасовод до 4 бар
- Објект поште

ОБЕРАВА
Председник Комисије за планирање
Орган надлежан за послове
урбанистичког планирања

инвеститор:	Обрађивач:	
Скупштина општине Брус	Центар за урбани развој и архитектуру Парадигма д.о.о., Крушевац	
Плански документ:		
Измена дела Плана генералне регулације за насеље Брзеће - Копаоник целина 6 (зона скијалишта) и дела целине 3 (централна туристичка зона Бела река)		
руководилац израде - одговорни урбаниста:	фаза:	datum:
Мирослав Петровић, дипл.инж.арх.	Н.2а	јан., 2020.г.
цртеж бр.:	назив цртежа:	размер:
07	План мреже и објеката комуналне инфраструктуре	1:1000

КООРДИНАТЕ ГРАНИЦА ЈАВНОГ ЗЕМЉИШТА

1	7490067.86	4794441.92	57	7490391.78	4794272.95
2	7490068.97	4794440.93	58	7490394.57	4794272.82
3	7490070.15	4794440.02	59	7490406.26	4794271.92
4	7490071.39	4794439.19	60	7490411.06	4794271.31
5	7490072.68	4794438.45	61	7490411.77	4794275.25
6	7490076.43	4794436.46	62	7490407.16	4794275.87
7	7490078.00	4794435.49	63	7490393.73	4794276.89
8	7490079.41	4794434.31	64	7490391.31	4794276.99
9	7490080.65	4794432.95	65	7490388.89	4794276.91
10	7490081.68	4794431.43	66	7490388.24	4794276.89
11	7490092.69	4794412.56	67	7490379.00	4794276.51
12	7490103.70	4794393.69	68	7490372.50	4794276.25
13	7490105.20	4794391.32	69	7490368.65	4794276.09
14	7490106.82	4794389.09	70	7490366.58	4794276.10
15	7490108.61	4794386.96	71	7490364.51	4794276.30
16	7490110.54	4794384.96	72	7490362.47	4794276.70
17	7490112.59	4794383.09	73	7490360.48	4794277.30
18	7490114.78	4794381.36	74	7490358.56	4794278.09
19	7490117.07	4794379.79	75	7490356.11	4794279.22
20	7490124.41	4794375.11	76	7490347.10	4794283.39
21	7490148.67	4794359.63	77	7490341.41	4794286.02
22	7490160.69	4794351.97	78	7490339.62	4794286.70
23	7490161.81	4794351.25	79	7490337.77	4794287.13
24	7490164.33	4794349.77	80	7490332.01	4794288.04
25	7490166.94	4794348.48	81	7490326.84	4794289.00
26	7490172.22	4794346.08	82	7490321.72	4794290.22
27	7490182.64	4794341.36	83	7490316.67	4794291.71
28	7490194.03	4794336.20	84	7490311.71	4794293.45
29	7490216.88	4794325.85	85	7490283.41	4794304.27
30	7490218.57	4794325.09	86	7490262.99	4794312.02
31	7490224.01	4794322.72	87	7490257.48	4794314.11
32	7490229.79	4794320.36	88	7490253.61	4794315.58
33	7490230.68	4794320.02	89	7490246.33	4794318.35
34	7490232.47	4794319.33	90	7490233.89	4794323.06
35	7490243.30	4794315.21	91	7490229.58	4794324.75
36	7490248.42	4794313.26	92	7490226.66	4794325.95
37	7490257.78	4794309.70	93	7490219.52	4794329.05
38	7490259.11	4794309.19	94	7490204.29	4794335.95
39	7490269.27	4794305.33	95	7490168.59	4794352.12
40	7490275.54	4794302.94	96	7490166.23	4794353.29
41	7490285.27	4794299.24	97	7490163.96	4794354.63
42	7490310.23	4794289.74	98	7490158.23	4794358.28
43	7490315.37	4794287.95	99	7490155.65	4794359.93
44	7490325.88	4794285.15	100	7490152.78	4794361.76
45	7490331.22	4794284.14	101	7490123.77	4794380.26
46	7490337.13	4794283.18	102	7490119.78	4794382.80
47	7490338.46	4794282.88	103	7490119.22	4794383.16
48	7490339.73	4794282.39	104	7490117.14	4794384.57
49	7490343.46	4794280.67	105	7490116.11	4794385.35
50	7490356.86	4794274.47	106	7490115.16	4794386.12
51	7490359.14	4794273.55	107	7490113.30	4794387.80
52	7490361.43	4794272.86	108	7490111.56	4794389.61
53	7490363.91	4794272.36	109	7490110.22	4794391.20
54	7490366.35	4794272.11	110	7490108.48	4794393.58
55	7490368.81	4794272.10	111	7490107.16	4794395.71
56	7490388.98	4794272.91	112	7490104.37	4794400.49

113	7490096.15	4794414.58	174	7490424.93	4794265.83
114	7490085.14	4794433.44	175	7490424.87	4794264.28
115	7490084.08	4794435.04	176	7490424.41	4794262.78
116	7490082.85	4794436.52	177	7490420.87	4794251.35
117	7490082.18	4794437.20	178	7490416.97	4794238.75
118	7490081.47	4794437.84	179	7490415.89	4794236.29
119	7490079.95	4794439.01	180	7490414.29	4794234.13
120	7490078.30	4794440.00	181	7490412.25	4794232.38
121	7490076.68	4794440.86	182	7490409.88	4794231.13
122	7490074.55	4794441.98	183	7490407.28	4794230.44
123	7490073.26	4794442.74	184	7490401.95	4794230.84
124	7490072.03	4794443.59	185	7490393.89	4794233.34
125	7490079.05	4794444.13	186	7490381.73	4794237.11
126	7490079.24	4794444.03	187	7490377.08	4794238.99
127	7490080.17	4794443.53	188	7490370.13	4794242.53
128	7490082.20	4794442.31	189	7490368.30	4794243.46
129	7490084.25	4794440.73	190	7490360.75	4794247.30
130	7490085.78	4794439.24	191	7490358.55	4794248.11
131	7490087.29	4794437.43	192	7490356.28	4794248.39
132	7490088.59	4794435.46	193	7490341.71	4794248.49
133	7490088.84	4794435.04	194	7490338.17	4794248.50
134	7490093.10	4794427.73	195	7490417.71	4794273.82
135	7490110.61	4794397.73	196	7490421.05	4794272.78
136	7490111.33	4794396.54	197	7490424.36	4794271.76
137	7490113.59	4794393.44	198	7490425.78	4794271.67
138	7490115.32	4794391.49	199	7490427.08	4794272.24
139	7490117.21	4794389.68	200	7490427.81	4794273.06
140	7490118.24	4794388.80	201	7490427.97	4794273.35
141	7490119.23	4794388.02	202	7490429.09	4794275.31
142	7490121.37	4794386.53	203	7490429.67	4794276.15
143	7490121.90	4794386.20	204	7490430.43	4794277.11
144	7490134.44	4794378.20	205	7490433.58	4794280.10
145	7490144.37	4794371.87	206	7490437.33	4794282.28
146	7490147.06	4794370.15	207	7490441.47	4794283.56
147	7490157.21	4794363.26	208	7490445.80	4794283.85
148	7490166.45	4794357.79	209	7490450.08	4794283.16
149	7490168.31	4794356.71	210	7490466.78	4794278.46
150	7490170.24	4794355.76	211	7490468.45	4794278.00
151	7490171.69	4794355.11	212	7490470.12	4794277.58
152	7490195.71	4794344.23	213	7490473.00	4794276.53
153	7490221.17	4794332.69	214	7490475.54	4794274.82
154	7490228.20	4794329.64	215	7490481.08	4794269.58
155	7490235.32	4794326.80	216	7490485.80	4794266.72
156	7490238.30	4794325.67	217	7490491.03	4794266.05
157	7490253.05	4794320.06	218	7490448.48	4794277.38
158	7490257.45	4794318.38	219	7490465.39	4794272.62
159	7490261.37	4794316.89	220	7490466.67	4794271.88
160	7490272.05	4794312.83	221	7490467.44	4794270.63
161	7490313.08	4794297.22	222	7490467.52	4794269.16
162	7490316.87	4794295.87	223	7490466.73	4794267.64
163	7490320.71	4794294.67	224	7490465.72	4794266.95
164	7490324.60	4794293.63	225	7490464.06	4794266.18
165	7490328.52	4794292.75	226	7490461.97	4794264.89
166	7490332.48	4794292.04	227	7490461.01	4794264.16
167	7490338.40	4794291.08	228	7490459.85	4794263.15
168	7490339.31	4794293.08	229	7490458.76	4794262.02
169	7490412.93	4794270.94	230	7490457.20	4794260.01
170	7490415.95	4794270.17	231	7490456.31	4794258.55
171	7490416.82	4794269.91	232	7490454.62	4794256.19
172	7490422.90	4794268.03	233	7490453.79	4794255.34
173	7490424.21	4794267.20	234	7490452.45	4794254.25

235	7490450.51	4794253.12	296	7490606.25	4794315.84
236	7490447.12	4794252.05	297	7490593.37	4794302.24
237	7490444.21	4794251.89	298	7490583.79	4794292.13
238	7490441.35	4794252.37	299	7490580.94	4794289.24
239	7490439.12	4794253.25	300	7490577.99	4794286.47
240	7490436.29	4794255.17	301	7490574.93	4794283.82
241	7490434.70	4794256.87	302	7490571.76	4794281.29
242	7490432.94	4794259.87	303	7490568.50	4794278.89
243	7490432.13	4794262.66	304	7490565.14	4794276.62
244	7490432.11	4794262.82	305	7490561.70	4794274.48
245	7490431.96	4794265.57	306	7490560.56	4794272.46
246	7490432.44	4794268.43	307	7490560.11	4794271.33
247	7490432.89	4794269.73	308	7490559.80	4794270.27
248	7490433.73	4794271.44	309	7490559.47	4794267.98
249	7490434.94	4794273.17	310	7490559.59	4794265.48
250	7490436.22	4794274.50	311	7490559.71	4794264.61
251	7490437.38	4794275.44	312	7490562.45	4794244.21
252	7490439.92	4794276.86	313	7490562.46	4794244.13
253	7490442.71	4794277.67	314	7490562.61	4794243.04
254	7490445.61	4794277.85	315	7490563.21	4794240.54
255	7490494.27	4794266.31	316	7490564.31	4794238.22
256	7490510.88	4794267.60	317	7490565.86	4794236.17
257	7490514.20	4794267.86	318	7490567.80	4794234.49
258	7490514.02	4794269.23	319	7490570.04	4794233.23
259	7490518.48	4794269.56	320	7490572.49	4794232.46
260	7490521.12	4794269.86	321	7490575.05	4794232.21
261	7490528.16	4794271.02	322	7490577.60	4794232.48
262	7490535.08	4794272.72	323	7490580.05	4794233.28
263	7490537.52	4794273.45	324	7490590.33	4794237.82
264	7490541.86	4794274.94	325	7490607.91	4794245.59
265	7490548.44	4794277.67	326	7490611.06	4794246.79
266	7490554.80	4794280.90	327	7490614.32	4794247.66
267	7490560.90	4794284.60	328	7490617.65	4794248.18
268	7490566.69	4794288.75	329	7490621.02	4794248.35
269	7490571.05	4794292.34	330	7490624.39	4794248.16
270	7490572.16	4794293.33	331	7490627.72	4794247.63
271	7490577.25	4794298.32	332	7490630.11	4794247.02
272	7490603.09	4794325.60	333	7490634.13	4794245.53
273	7490613.85	4794336.96	334	7490637.13	4794243.99
274	7490622.18	4794345.75	335	7490639.96	4794242.15
275	7490625.64	4794349.06	336	7490642.58	4794240.02
276	7490629.40	4794352.03	337	7490644.54	4794238.25
277	7490631.81	4794353.64	338	7490648.80	4794234.39
278	7490633.43	4794354.61	339	7490659.11	4794219.56
279	7490637.69	4794356.80	340	7490675.69	4794210.80
280	7490639.62	4794357.62	341	7490676.75	4794210.68
281	7490642.14	4794358.56	342	7490677.81	4794210.65
282	7490649.42	4794361.04	343	7490678.88	4794210.69
283	7490651.55	4794362.10	344	7490679.94	4794210.82
284	7490653.33	4794363.68	345	7490680.04	4794200.09
285	7490656.52	4794352.05	347	7490666.98	4794211.90
286	7490653.67	4794352.49	348	7490639.56	4794236.68
287	7490650.82	4794352.01	349	7490639.37	4794236.85
288	7490645.05	4794350.04	350	7490637.31	4794238.52
289	7490641.40	4794348.60	351	7490634.87	4794240.10
290	7490637.92	4794346.81	352	7490632.29	4794241.43
291	7490635.56	4794345.35	353	7490629.58	4794242.47
292	7490634.62	4794344.70	354	7490626.78	4794243.23
293	7490631.54	4794342.27	355	7490624.03	4794243.68
294	7490628.71	4794339.56	356	7490621.01	4794243.85
295	7490624.57	4794335.18	357	7490618.11	4794243.70

358	7490615.25	4794243.26	419	7490521.98	4794261.02
359	7490612.44	4794242.51	420	7490520.23	4794260.83
360	7490609.73	4794241.48	421	7490518.06	4794260.64
361	7490581.87	4794229.16	422	7490511.07	4794260.09
362	7490562.48	4794220.59	423	7490490.45	4794258.48
363	7490561.65	4794220.77	424	7490489.39	4794258.40
364	7490549.63	4794215.45	425	7490486.73	4794258.31
365	7490544.46	4794213.17	426	7490484.07	4794258.44
366	7490538.42	4794210.49	427	7490481.28	4794258.82
367	7490535.47	4794209.59	428	7490478.85	4794259.36
368	7490532.38	4794209.41	429	7490476.31	4794260.15
369	7490529.34	4794209.96	430	7490473.57	4794260.66
370	7490518.45	4794213.31	431	7490470.36	4794260.41
371	7490516.60	4794213.58	432	7490467.57	4794259.40
372	7490514.75	4794213.26	433	7490464.77	4794257.37
373	7490513.34	4794212.56	434	7490463.90	4794256.41
374	7490511.78	4794211.03	435	7490462.68	4794254.59
375	7490510.95	4794209.35	436	7490461.61	4794252.92
376	7490510.85	4794209.01	437	7490460.20	4794251.18
377	7490507.98	4794209.89	438	7490458.94	4794249.89
378	7490508.09	4794210.23	439	7490456.86	4794248.19
379	7490508.34	4794211.59	440	7490454.97	4794246.98
380	7490508.24	4794213.15	441	7490452.96	4794246.00
381	7490507.89	4794214.30	442	7490450.85	4794245.23
382	7490502.88	4794215.90	443	7490448.66	4794244.71
383	7490503.50	4794217.92	444	7490447.72	4794244.56
384	7490504.38	4794220.79	445	7490446.44	4794244.42
385	7490510.20	4794218.99	446	7490444.20	4794244.38
386	7490530.22	4794212.83	447	7490441.96	4794244.58
387	7490532.56	4794212.40	448	7490439.76	4794245.03
388	7490534.93	4794212.54	449	7490437.63	4794245.72
389	7490537.21	4794213.24	450	7490436.16	4794246.34
390	7490544.46	4794216.44	451	7490434.31	4794247.34
391	7490560.46	4794223.52	452	7490432.38	4794248.34
392	7490560.85	4794224.24	453	7490429.64	4794248.25
393	7490562.63	4794225.50	454	7490427.47	4794246.59
394	7490563.71	4794227.18	455	7490426.86	4794245.34
395	7490564.13	4794229.23	456	7490424.50	4794237.74
396	7490563.75	4794231.28	457	7490424.07	4794235.47
397	7490562.63	4794233.04	458	7490424.14	4794233.16
398	7490562.34	4794233.36	459	7490424.71	4794230.92
399	7490561.27	4794234.67	460	7490425.76	4794228.86
400	7490560.13	4794236.45	461	7490427.24	4794227.08
401	7490559.22	4794238.36	462	7490428.14	4794226.30
402	7490558.56	4794240.37	463	7490429.07	4794225.66
403	7490558.15	4794242.44	464	7490431.17	4794224.68
404	7490556.37	4794255.66	465	7490434.89	4794223.43
405	7490555.97	4794257.51	466	7490435.87	4794221.51
406	7490555.31	4794259.29	467	7490439.38	4794220.32
407	7490554.63	4794260.55	468	7490438.05	4794215.80
408	7490553.25	4794262.38	469	7490430.52	4794218.33
409	7490551.83	4794263.72	470	7490430.68	4794218.80
410	7490550.27	4794264.80	471	7490426.48	4794220.10
411	7490548.34	4794265.71	472	7490415.24	4794223.59
412	7490546.76	4794266.18	473	7490404.36	4794226.96
413	7490544.88	4794266.46	474	7490393.10	4794230.44
414	7490541.16	4794265.19	475	7490380.84	4794234.24
415	7490537.39	4794264.06	476	7490379.19	4794234.80
416	7490533.59	4794263.08	477	7490378.24	4794235.17
417	7490529.74	4794262.24	478	7490375.72	4794236.32
418	7490525.87	4794261.56	479	7490367.23	4794240.64

480	7490365.28	4794241.63	541	7490659.56	4794071.02
481	7490362.21	4794243.19	542	7490662.09	4794056.39
482	7490360.42	4794243.77	543	7490664.72	4794041.18
483	7490358.54	4794243.77	544	7490664.81	4794040.48
484	7490356.76	4794243.19	545	7490664.87	4794039.78
485	7490355.24	4794242.09	546	7490665.24	4794031.65
486	7490354.14	4794240.57	547	7490665.24	4794029.52
487	7490351.44	4794235.32	548	7490665.24	4794020.22
488	7490348.80	4794236.66	549	7490665.15	4794018.68
489	7490349.44	4794239.02	550	7490664.90	4794017.15
490	7490349.11	4794241.44	551	7490661.09	4793999.95
491	7490347.86	4794243.52	552	7490661.07	4793999.84
492	7490345.87	4794244.94	553	7490661.02	4793999.50
493	7490343.49	4794245.45	554	7490658.53	4793973.23
494	7490341.69	4794245.46	555	7490658.46	4793972.68
495	7490447.64	4794217.53	556	7490658.17	4793970.89
496	7490471.84	4794209.34	557	7490656.21	4793958.86
497	7490518.41	4794193.58	558	7490656.05	4793958.03
498	7490521.48	4794192.58	559	7490653.45	4793946.44
499	7490524.57	4794191.64	560	7490652.94	4793944.02
500	7490526.49	4794191.10	561	7490652.49	4793941.58
501	7490528.78	4794190.51	562	7490652.27	4793940.26
502	7490530.94	4794189.95	563	7490652.10	4793939.13
503	7490533.95	4794189.25	564	7490651.78	4793936.68
504	7490537.12	4794188.59	565	7490651.52	4793934.22
505	7490551.57	4794185.74	566	7490651.32	4793931.75
506	7490559.93	4794184.10	567	7490651.19	4793929.27
507	7490562.14	4794183.63	568	7490651.09	4793926.91
508	7490564.34	4794183.09	569	7490650.65	4793915.90
509	7490566.62	4794182.47	570	7490650.60	4793915.29
510	7490568.69	4794181.83	571	7490650.24	4793912.12
511	7490580.27	4794178.10	572	7490649.48	4793905.52
512	7490584.17	4794176.84	573	7490649.18	4793903.99
513	7490600.33	4794171.63	574	7490648.65	4793902.53
514	7490603.56	4794170.59	575	7490642.77	4793889.58
515	7490608.22	4794168.92	576	7490638.33	4793890.68
516	7490612.76	4794166.96	577	7490644.55	4793904.39
517	7490616.47	4794165.09	578	7490644.84	4793905.19
518	7490621.41	4794162.19	579	7490645.01	4793906.03
519	7490625.49	4794159.40	580	7490645.83	4793913.21
520	7490629.39	4794156.35	581	7490646.13	4793915.81
521	7490633.08	4794153.06	582	7490646.15	4793916.09
522	7490635.67	4794150.48	583	7490646.69	4793929.46
523	7490639.79	4794145.81	584	7490646.83	4793932.04
524	7490642.79	4794141.88	585	7490647.04	4793934.63
525	7490645.52	4794137.76	586	7490647.24	4793936.64
526	7490647.99	4794133.48	587	7490647.70	4793940.12
527	7490650.18	4794129.05	588	7490648.05	4793942.34
528	7490652.08	4794124.49	589	7490648.52	4793944.89
529	7490653.69	4794119.81	590	7490649.06	4793947.43
530	7490654.99	4794115.04	591	7490651.66	4793959.02
531	7490655.69	4794111.85	592	7490651.77	4793959.59
532	7490655.99	4794110.20	593	7490653.48	4793970.09
533	7490656.76	4794104.49	594	7490654.02	4793973.40
534	7490657.04	4794100.37	595	7490654.05	4793973.65
535	7490657.65	4794086.27	596	7490654.94	4793983.04
536	7490657.75	4794083.86	597	7490655.48	4793988.71
537	7490657.81	4794082.49	598	7490656.54	4793999.92
538	7490657.95	4794080.69	599	7490656.58	4794000.29
539	7490658.20	4794078.89	600	7490656.70	4794000.93
540	7490658.53	4794076.99	601	7490660.51	4794018.13

602	7490660.65	4794018.94	663	7490443.13	4794264.13
603	7490660.74	4794020.23	664	7490447.35	4794261.82
604	7490660.75	4794029.89	665	7490450.23	4794260.42
605	7490660.75	4794031.45	666	7490452.71	4794259.57
606	7490660.37	4794039.57	667	7490466.95	4794255.56
607	7490660.34	4794039.99	668	7490469.83	4794254.88
608	7490660.28	4794040.41	669	7490472.73	4794254.34
609	7490653.76	4794078.16	670	7490475.66	4794253.94
610	7490653.47	4794080.21	671	7490478.60	4794253.68
611	7490653.32	4794082.27	672	7490481.55	4794253.56
612	7490653.09	4794087.44	673	7490484.50	4794253.58
613	7490652.70	4794096.69	674	7490487.45	4794253.74
614	7490652.56	4794100.01	675	7490533.07	4794257.30
615	7490652.22	4794104.66	676	7490535.38	4794257.52
616	7490651.58	4794109.28	677	7490537.68	4794257.83
617	7490651.10	4794111.86	678	7490539.96	4794258.23
618	7490650.65	4794113.85	679	7490542.23	4794258.71
619	7490649.43	4794118.35	680	7490544.48	4794259.27
620	7490647.92	4794122.77	681	7490546.70	4794259.92
621	7490646.40	4794126.49	682	7490548.90	4794260.65
622	7490644.08	4794131.26	683	7490563.26	4794267.28
623	7490641.75	4794135.31	684	7490566.40	4794269.00
624	7490639.17	4794139.19	685	7490569.42	4794270.93
625	7490638.25	4794140.46	686	7490572.28	4794273.07
626	7490636.35	4794142.91	687	7490574.99	4794275.41
627	7490633.30	4794146.43	688	7490577.53	4794277.93
628	7490630.02	4794149.76	689	7490579.88	4794280.63
629	7490628.85	4794150.85	690	7490582.03	4794283.49
630	7490626.54	4794152.86	691	7490585.62	4794287.85
631	7490622.87	4794155.74	692	7490606.90	4794310.71
632	7490619.02	4794158.38	693	7490609.82	4794313.79
633	7490615.94	4794160.24	694	7490612.82	4794316.81
634	7490615.01	4794160.76	695	7490615.87	4794319.76
635	7490610.86	4794162.88	696	7490618.99	4794322.64
636	7490606.58	4794164.73	697	7490625.41	4794328.20
637	7490602.18	4794166.31	698	7490628.70	4794330.87
638	7490600.01	4794167.01	699	7490639.30	4794339.29
639	7490585.62	4794171.65	700	7490640.71	4794340.45
640	7490573.56	4794175.53	701	7490642.08	4794341.66
641	7490570.98	4794176.36	702	7490643.80	4794343.05
642	7490567.31	4794177.55	703	7490645.67	4794344.22
643	7490565.27	4794178.17	704	7490647.68	4794345.15
644	7490563.74	4794178.60	705	7490649.79	4794345.82
645	7490561.14	4794179.24	706	7490651.96	4794346.24
646	7490559.06	4794179.68	707	7490654.17	4794346.38
647	7490552.12	4794181.05	708	7490657.85	4794346.46
648	7490536.25	4794184.18	709	7490677.66	4794351.01
649	7490532.99	4794184.86	710	7490679.45	4794351.80
650	7490529.75	4794185.61	711	7490695.09	4794359.22
651	7490527.40	4794186.20	712	7490697.45	4794360.35
652	7490523.31	4794187.32	713	7490699.10	4794361.13
653	7490520.13	4794188.28	714	7490700.85	4794362.53
654	7490516.96	4794189.31	715	7490701.66	4794363.18
655	7490502.71	4794194.10	716	7490703.85	4794364.93
656	7490477.51	4794202.56	717	7490703.39	4794367.42
657	7490441.00	4794269.85	718	7490701.28	4794378.96
658	7490449.23	4794265.35	719	7490699.72	4794387.47
659	7490449.97	4794264.94	720	7490698.04	4794393.31
660	7490451.46	4794264.24	721	7490694.17	4794405.29
661	7490453.80	4794263.42	722	7490693.07	4794409.27
662	7490456.16	4794262.76	723	7490692.54	4794411.89

724	7490692.32	4794413.33	785	7490624.32	4793839.95
725	7490692.03	4794413.50	786	7490625.04	4793842.81
726	7490690.63	4794401.60	787	7490625.52	4793845.45
727	7490693.76	4794391.92	788	7490625.83	4793848.24
728	7490694.76	4794388.55	789	7490625.94	4793851.05
729	7490695.58	4794385.14	790	7490625.86	4793853.86
730	7490696.22	4794381.69	791	7490625.82	4793854.41
731	7490696.68	4794378.21	792	7490625.49	4793859.57
732	7490697.11	4794374.54	793	7490625.27	4793861.98
733	7490697.73	4794369.31	794	7490625.12	4793864.40
734	7490697.42	4794367.67	795	7490625.03	4793866.99
735	7490696.84	4794366.27	796	7490625.02	4793869.25
736	7490695.82	4794364.76	797	7490625.08	4793871.68
737	7490694.61	4794363.62	798	7490625.82	4793888.13
738	7490693.88	4794363.12	799	7490624.90	4793889.49
739	7490693.19	4794362.75	800	7490623.78	4793890.69
740	7490678.38	4794355.71	801	7490622.47	4793891.68
741	7490678.08	4794355.57	802	7490621.50	4793892.30
742	7490677.78	4794355.43	803	7490621.68	4793896.30
743	7490641.52	4793886.83	804	7490632.72	4793895.81
744	7490634.29	4793870.89	805	7490633.67	4793895.77
745	7490634.09	4793870.31	806	7490633.52	4793891.88
746	7490634.02	4793869.69	807	7490699.45	4794410.39
747	7490634.03	4793867.74	808	7490702.02	4794409.34
748	7490634.12	4793865.78	809	7490705.30	4794407.99
749	7490634.16	4793865.12	810	7490715.61	4794350.69
750	7490634.84	4793854.43	811	7490717.83	4794338.60
751	7490634.94	4793851.49	812	7490719.01	4794332.15
752	7490634.86	4793848.54	813	7490719.46	4794329.67
753	7490634.61	4793845.61	814	7490719.81	4794326.86
754	7490634.41	4793844.03	815	7490719.83	4794324.02
755	7490634.19	4793842.69	816	7490719.53	4794321.21
756	7490633.59	4793839.81	817	7490718.90	4794318.44
757	7490632.82	4793836.96	818	7490718.35	4794316.78
758	7490631.89	4793834.17	819	7490717.96	4794315.77
759	7490628.43	4793824.80	820	7490716.71	4794313.23
760	7490625.67	4793817.28	821	7490715.49	4794311.28
761	7490625.17	4793815.17	822	7490714.15	4794309.53
762	7490625.19	4793813.01	823	7490711.35	4794306.68
763	7490625.72	4793810.91	824	7490711.21	4794305.28
764	7490626.75	4793809.00	825	7490711.29	4794303.87
765	7490628.20	4793807.39	826	7490711.58	4794302.49
766	7490629.99	4793806.17	827	7490718.89	4794278.13
767	7490632.02	4793805.42	828	7490721.56	4794269.22
768	7490635.60	4793804.56	829	7490722.26	4794266.77
769	7490645.68	4793802.16	830	7490722.90	4794264.30
770	7490644.94	4793799.05	831	7490725.47	4794253.86
771	7490644.40	4793796.81	832	7490732.54	4794225.15
772	7490641.94	4793797.39	833	7490732.92	4794221.92
773	7490625.37	4793801.35	834	7490733.00	4794220.77
774	7490624.11	4793801.26	835	7490734.67	4794196.90
775	7490619.99	4793800.98	836	7490734.69	4794196.26
776	7490612.46	4793809.64	837	7490734.51	4794194.31
777	7490613.53	4793811.72	838	7490733.66	4794191.78
778	7490614.54	4793813.84	839	7490733.35	4794191.20
779	7490615.48	4793815.99	840	7490732.75	4794190.28
780	7490616.37	4793818.16	841	7490727.65	4794224.05
781	7490617.20	4793820.35	842	7490727.33	4794225.39
782	7490619.94	4793827.77	843	7490725.55	4794232.66
783	7490621.33	4793831.55	844	7490720.46	4794253.29
784	7490623.44	4793837.28	845	7490718.06	4794263.04

846	7490717.44	4794265.45	889	7490719.24	4794155.31
847	7490716.75	4794267.84	890	7490721.65	4794146.95
848	7490714.67	4794274.79	891	7490724.32	4794137.72
849	7490714.15	4794276.53	892	7490727.78	4794125.68
850	7490713.60	4794278.37	893	7490728.38	4794124.10
851	7490710.66	4794288.17	894	7490729.12	4794122.76
852	7490708.82	4794294.31	895	7490731.24	4794120.34
853	7490708.15	4794295.85	896	7490733.98	4794118.64
854	7490706.13	4794296.89	897	7490737.08	4794117.81
855	7490703.88	4794297.22	898	7490736.69	4794116.38
856	7490703.18	4794297.18	899	7490739.71	4794115.18
857	7490701.64	4794296.82	900	7490741.02	4794114.49
858	7490699.65	4794295.73	901	7490742.50	4794113.55
859	7490698.11	4794294.05	902	7490745.02	4794111.51
860	7490697.20	4794291.97	903	7490747.20	4794109.10
861	7490697.00	4794289.71	904	7490748.98	4794106.40
862	7490704.49	4794196.81	905	7490750.33	4794103.45
863	7490704.29	4794196.84	906	7490750.72	4794102.08
864	7490702.24	4794196.73	907	7490751.69	4794098.70
865	7490700.18	4794195.83	908	7490752.46	4794096.47
866	7490698.60	4794194.24	909	7490753.96	4794093.59
867	7490697.72	4794192.17	910	7490756.32	4794090.58
868	7490697.59	4794190.31	911	7490758.06	4794088.98
869	7490698.33	4794186.19	912	7490759.99	4794087.62
870	7490699.26	4794182.10	913	7490762.07	4794086.50
871	7490699.95	4794179.50	914	7490764.27	4794085.65
872	7490700.71	4794176.92	915	7490765.85	4794085.22
873	7490701.55	4794174.36	916	7490766.56	4794085.07
874	7490729.92	4794030.03	917	7490769.66	4794084.01
875	7490730.33	4794024.93	918	7490771.77	4794082.57
876	7490730.49	4794019.82	919	7490772.31	4794082.07
877	7490730.38	4794014.70	920	7490774.76	4794078.36
878	7490707.15	4794197.66	921	7490774.79	4794090.27
879	7490708.32	4794196.77	922	7490771.58	4794091.91
880	7490709.21	4794195.85	923	7490769.59	4794092.58
881	7490710.05	4794194.81	924	7490769.15	4794092.69
882	7490712.09	4794192.27	925	7490768.05	4794096.97
883	7490713.17	4794190.22	926	7490763.60	4794095.63
884	7490713.38	4794187.88	927	7490763.14	4794097.17
885	7490713.02	4794184.41	928	7490744.96	4794167.01
886	7490712.71	4794181.48	929	7490750.03	4794167.74
887	7490712.60	4794178.91	930	7490750.21	4794167.76
888	7490712.90	4794177.30	931	7490691.89	4794309.30

Катастарске тачке које задржавају своје координате од 1 до 288 приказане су у графичком прилогу црном бојом.