





ПЛАН ДЕТАЉНЕ РЕГУЛАЦИЈЕ
БАЊСКОГ ПАРКА

НОРМАЛНИ ПРОФИЛИ
P 1:100

1 - 1

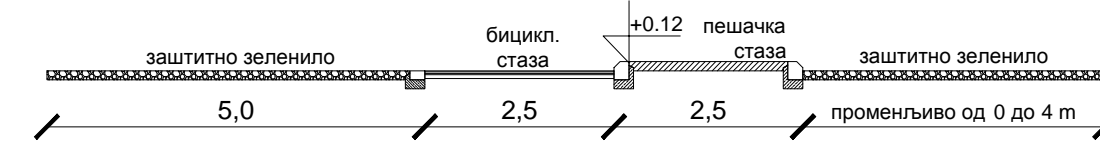

2 - 2

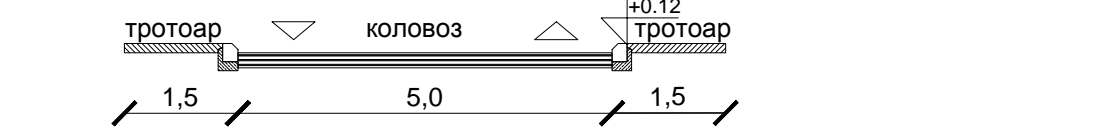


ЛЕГЕНДА

- ГРАНИЦА ПЛАНА
- САОБРАЋАЈНИЦЕ
- ЗАШТИТНО ЗЕЛЕНИЛО
- БИЦИКЛИСТИЧКА СТАЗА
- ПЕШАЧКА СТАЗА
- РЕГУЛИСАНИ ВОДОТОКОВИ
- јаз
- ДАЛЕКОВОД 110kv
- РЕГУЛАЦИОНА ЛИНИЈА

КООРДИНАТЕ О ТАЧАКА		
О	Y	X
O1	7502595.88	4804057.33
O2	7502778.61	4804008.00
O3	7502816.79	4804097.66
O4	7502881.21	4804120.69
O5	7502916.07	4804083.01

КООРДИНАТЕ Т ТАЧАКА		
T	Y	X
T1	7502606.20	4804029.82
T2	7502659.80	4803999.31
T3	7502705.64	4803983.71
T4	7502819.63	4803976.17
T5	7502878.30	4804123.47
T6	7502927.57	4804096.89
T7	7502979.61	4804110.38
T8	7503013.04	4804157.11

Е Л Е М Е Н Т И К Р И В И Н А					
T	α	R	Tg	Lk	S
[d ' "]	[m]	[m]	[m]	[m]	[m]
T1	39 47 08	15	5,43	10,42	0,95
T2	10 53 11	90	8,58	17,10	0,41
T3	37 09 13	45	15,12	29,18	2,50
T4	19 37 59	60	10,38	20,56	0,89
T5	17 33 28	60	9,27	18,39	0,71
T6	35 45 53	45	14,54	28,13	2,29
T7	39 53 30	45	16,33	31,33	2,87
T8	26 40 24	45	10,67	20,95	1,25

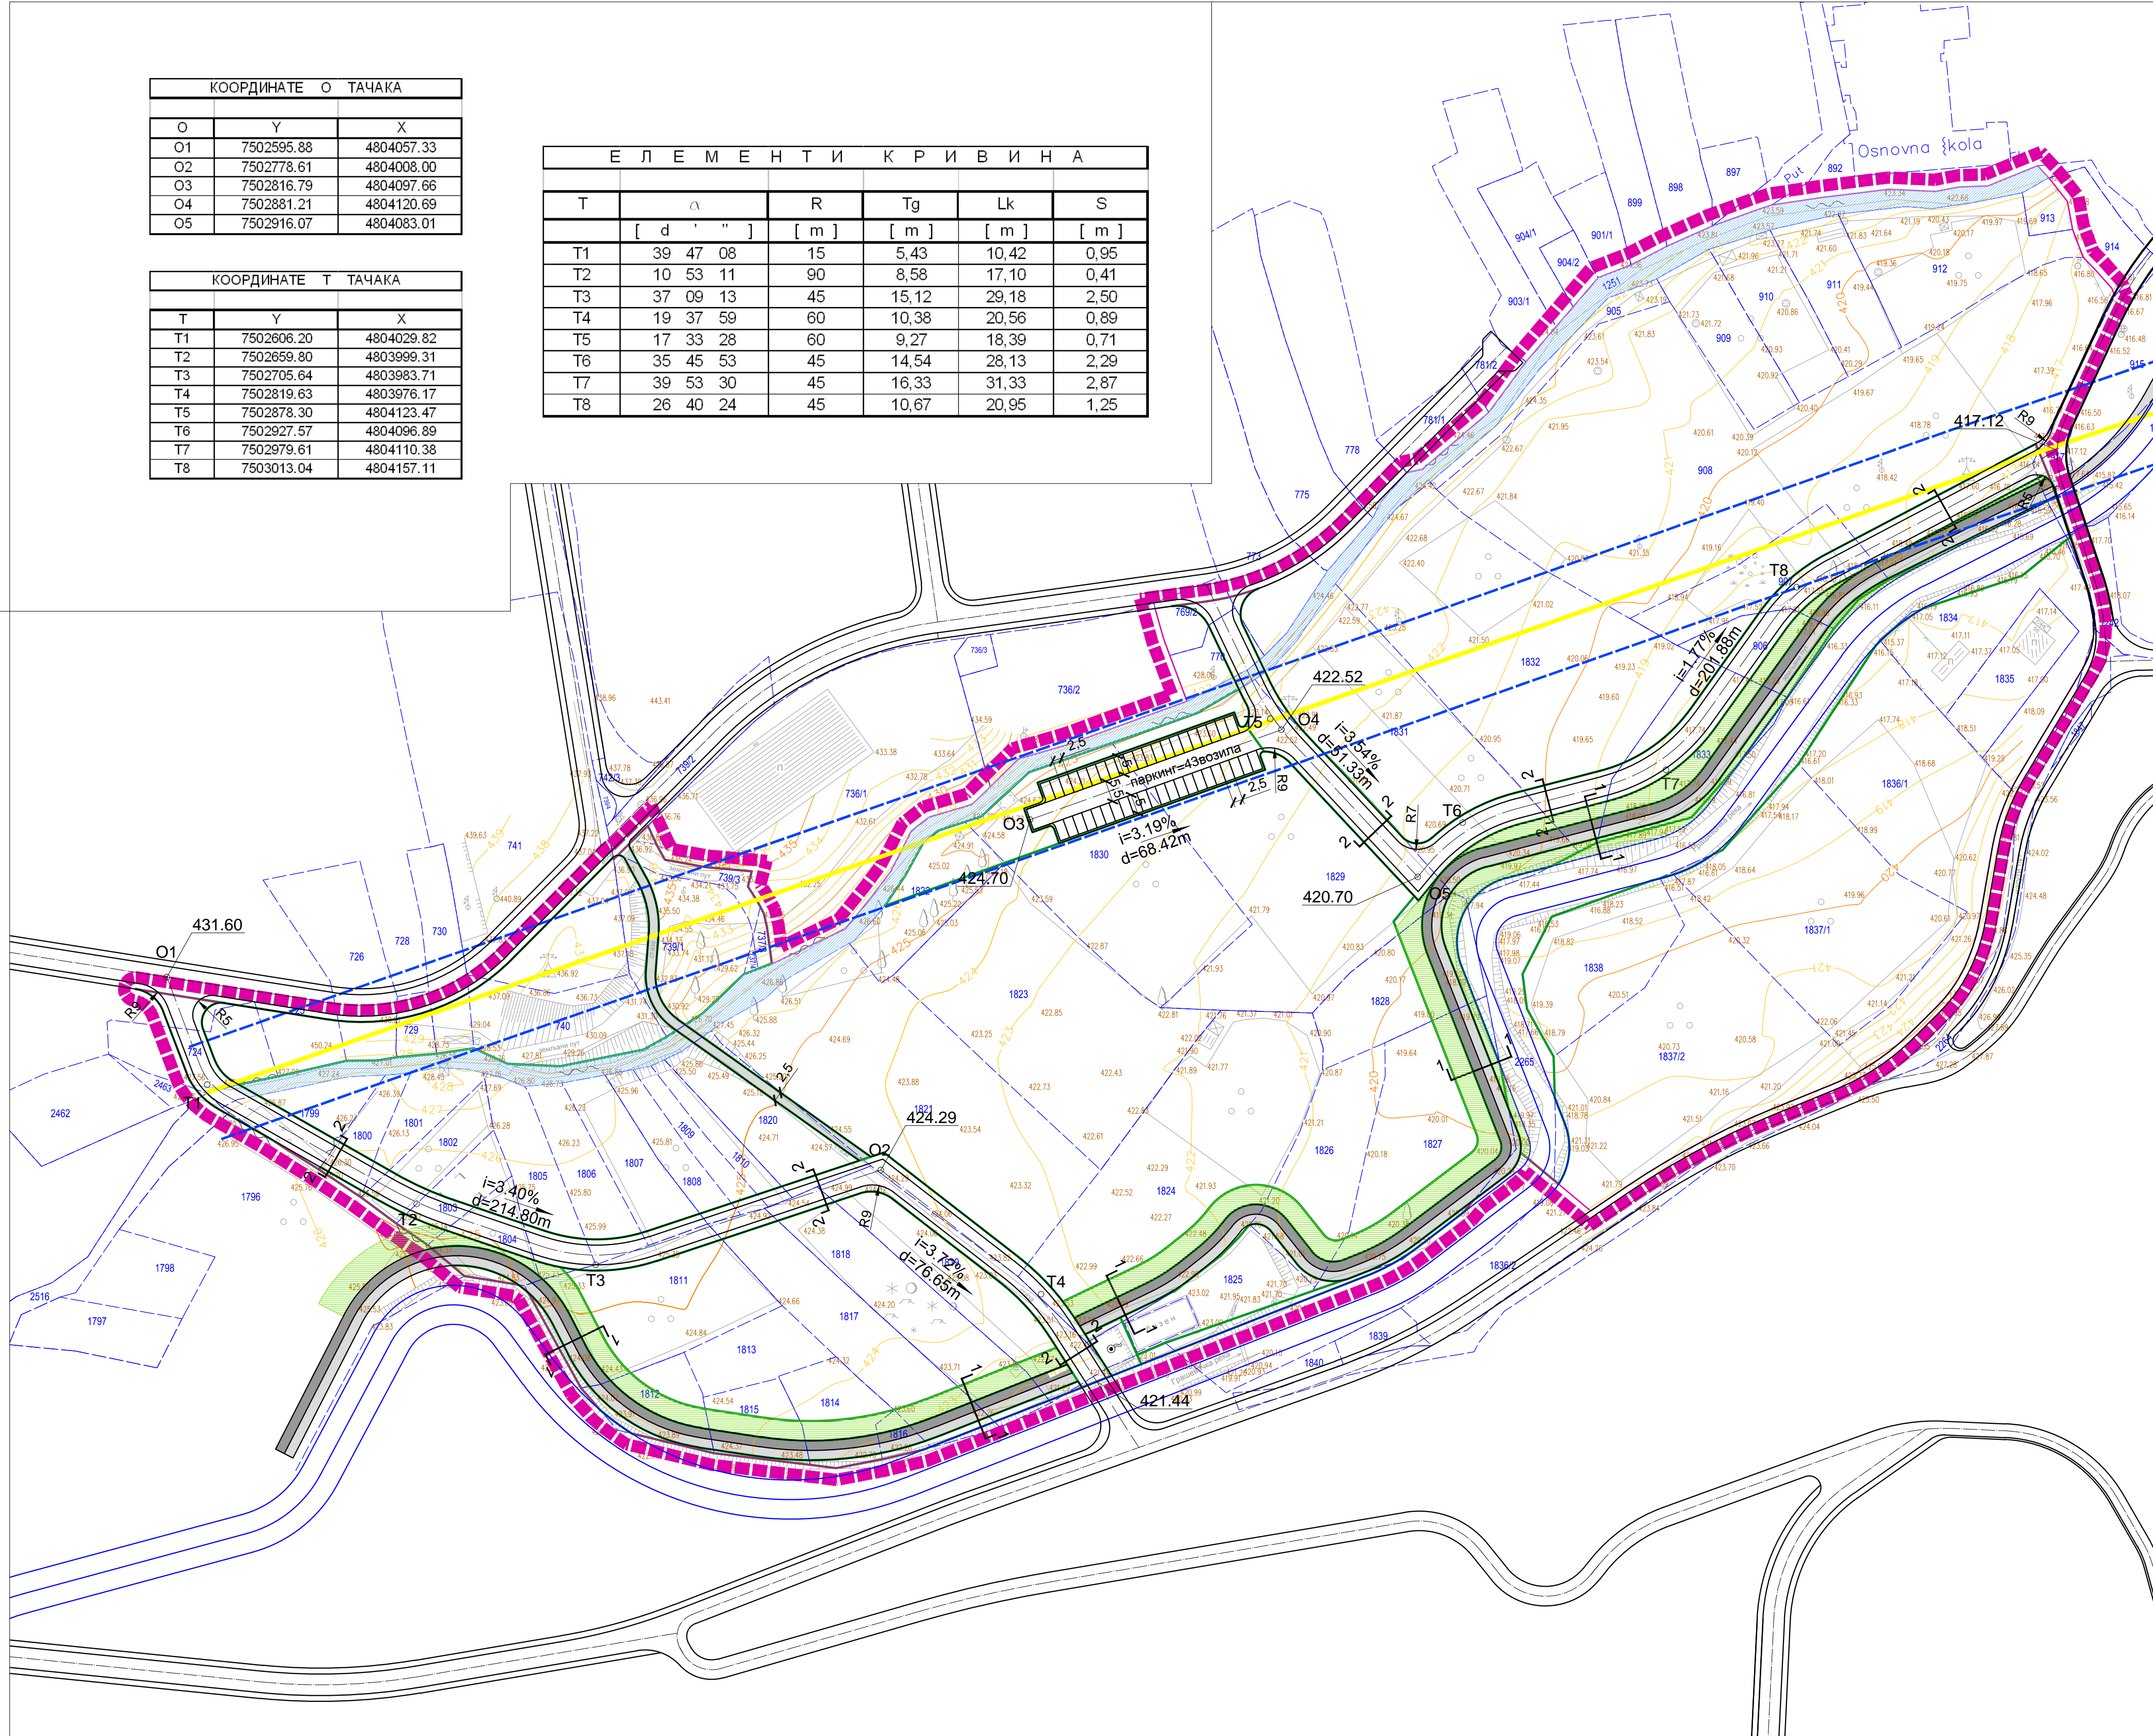

ПЛАН ДЕТАЉНЕ РЕГУЛАЦИЈЕ
БАЊСКОГ ПАРКА

НАЗИВ ЛИСТА:

ПЛАН САОБРАЋАЈА СА РЕГУЛАЦИОНИМ
И НИВЕЛАЦИОНИМ РЕШЕЊЕМ

Број листа:

4.

РАЗМЕРА: 1 : 1 000

ДАТУМ: 2016. година

Скупштина општине Брус
Председник скупштине:

Руководилац радног тима:
Јадранка Каралић,
дипл. инж. арх.
Бр. лиценце 200 1368 13

Директор:
Драган Агатуновић

НАРУЧИЛАЦ:
Општина Брус

ОБРАЂИВАЧ: "ИНФОПЛАН" Д.О.О. АРАНЂЕЛОВАЦ



12084
ISO 9001:2008
SRPS ISO 9001:2008