



# Л Е Г Е Н Д А:

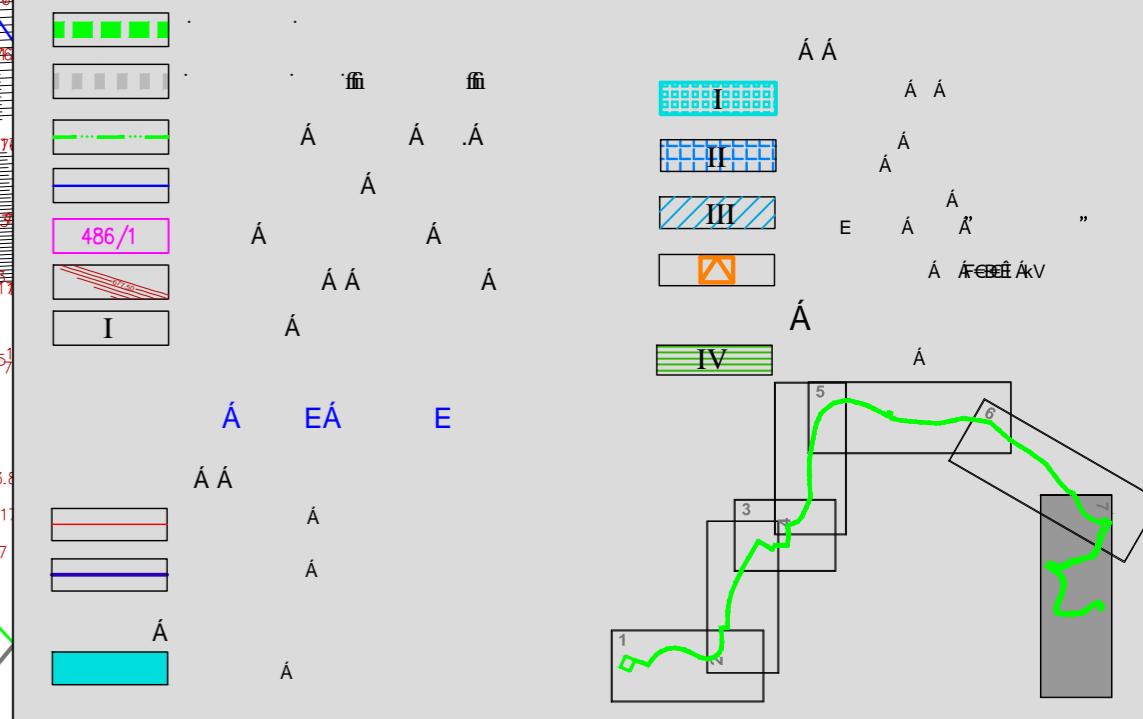

ПОСТРОЈЕЊЕ ЗА ПРЕРАДУ  
ВОДЕ "СРЕБРНАЦ"

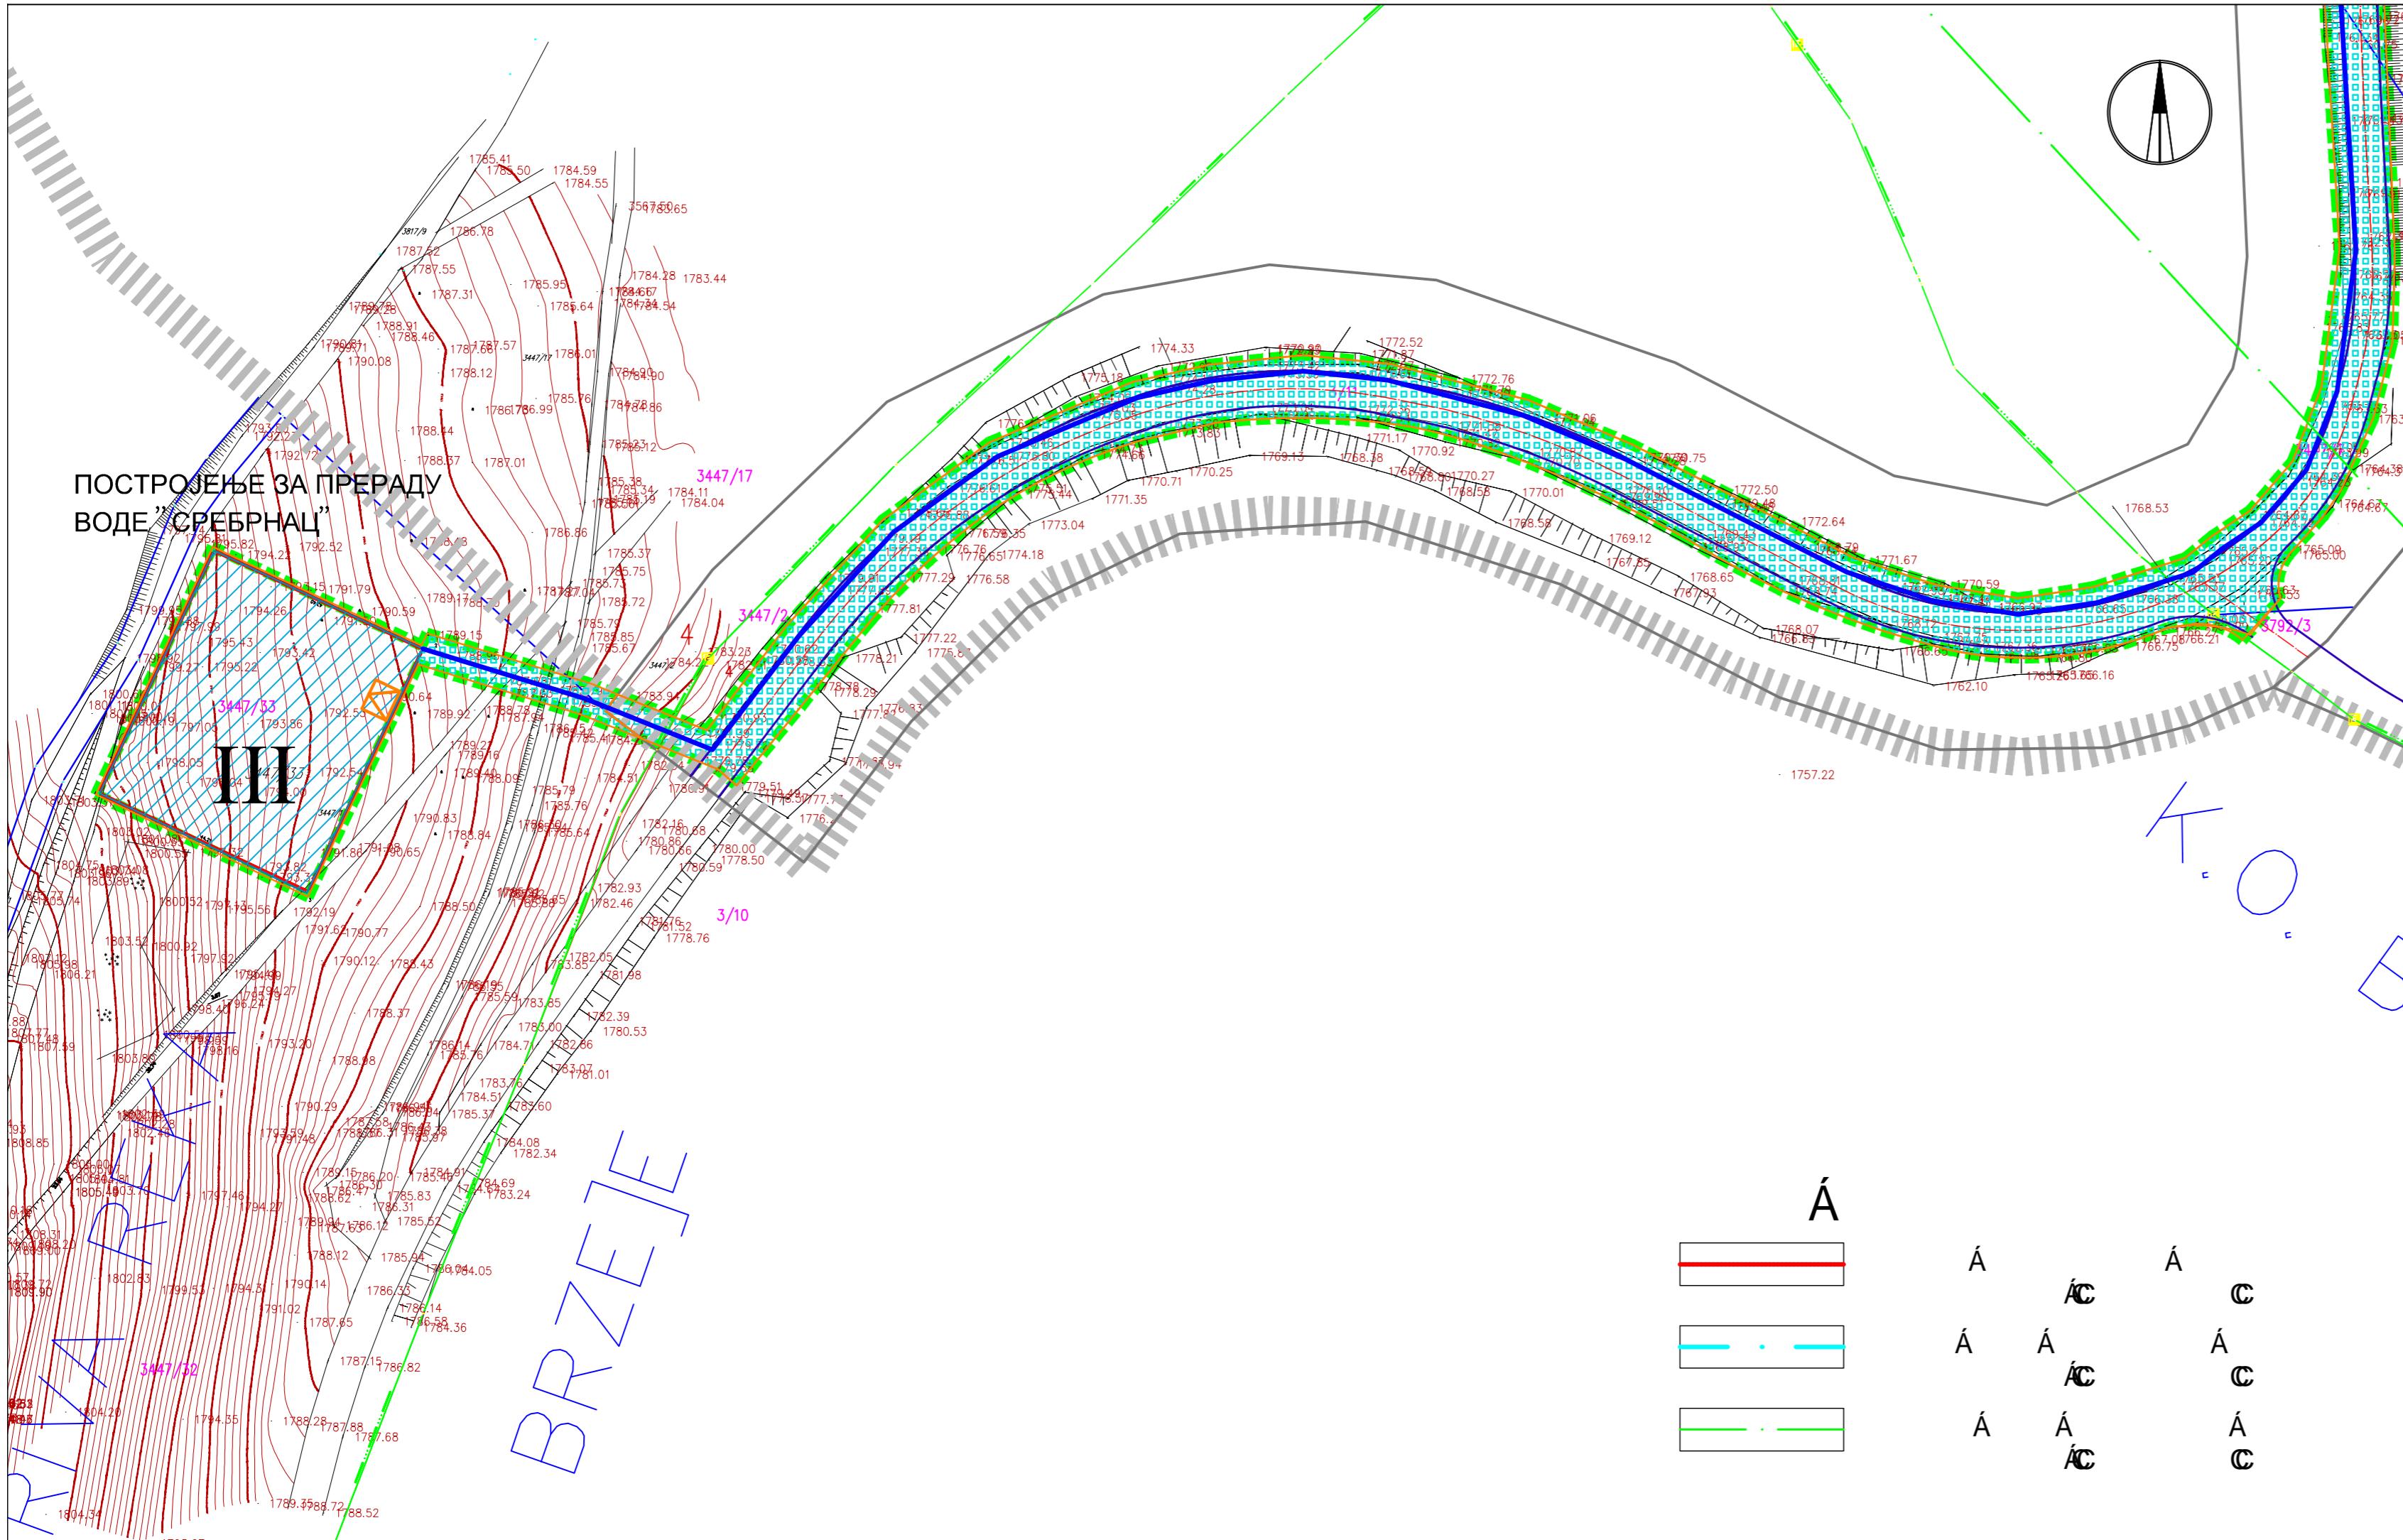

ЈП "ДИРЕКЦИЈА"

Носилац израде плана:  
за грађевинско земљиште, путеве, планирање и изградњу Брус

Обраћивач: "УРБАНИКА" д.о.о., Београд

одговорни урбаниста:

Клишманић Тања, д.и.а.

синтезни тим:

mr Наташа Костић, д.и.а.,  
Миша Јовић, д.и.е.,  
Александар Ранковић, д.и.г.,  
Небојша Вучковић, д.и.г.,  
Александра Везмар, дипл.геог.,  
Тања Поткоњак, дипл. физ. хем.,  
Весна Митрески, д.и.а.,  
Јовица Симеоновић, м. инг. арх.

|          |                           |
|----------|---------------------------|
| Лист 2.1 | ПЛАНИРАНА НАМЕНА ПОВРШИНА |
| 1:1000   |                           |