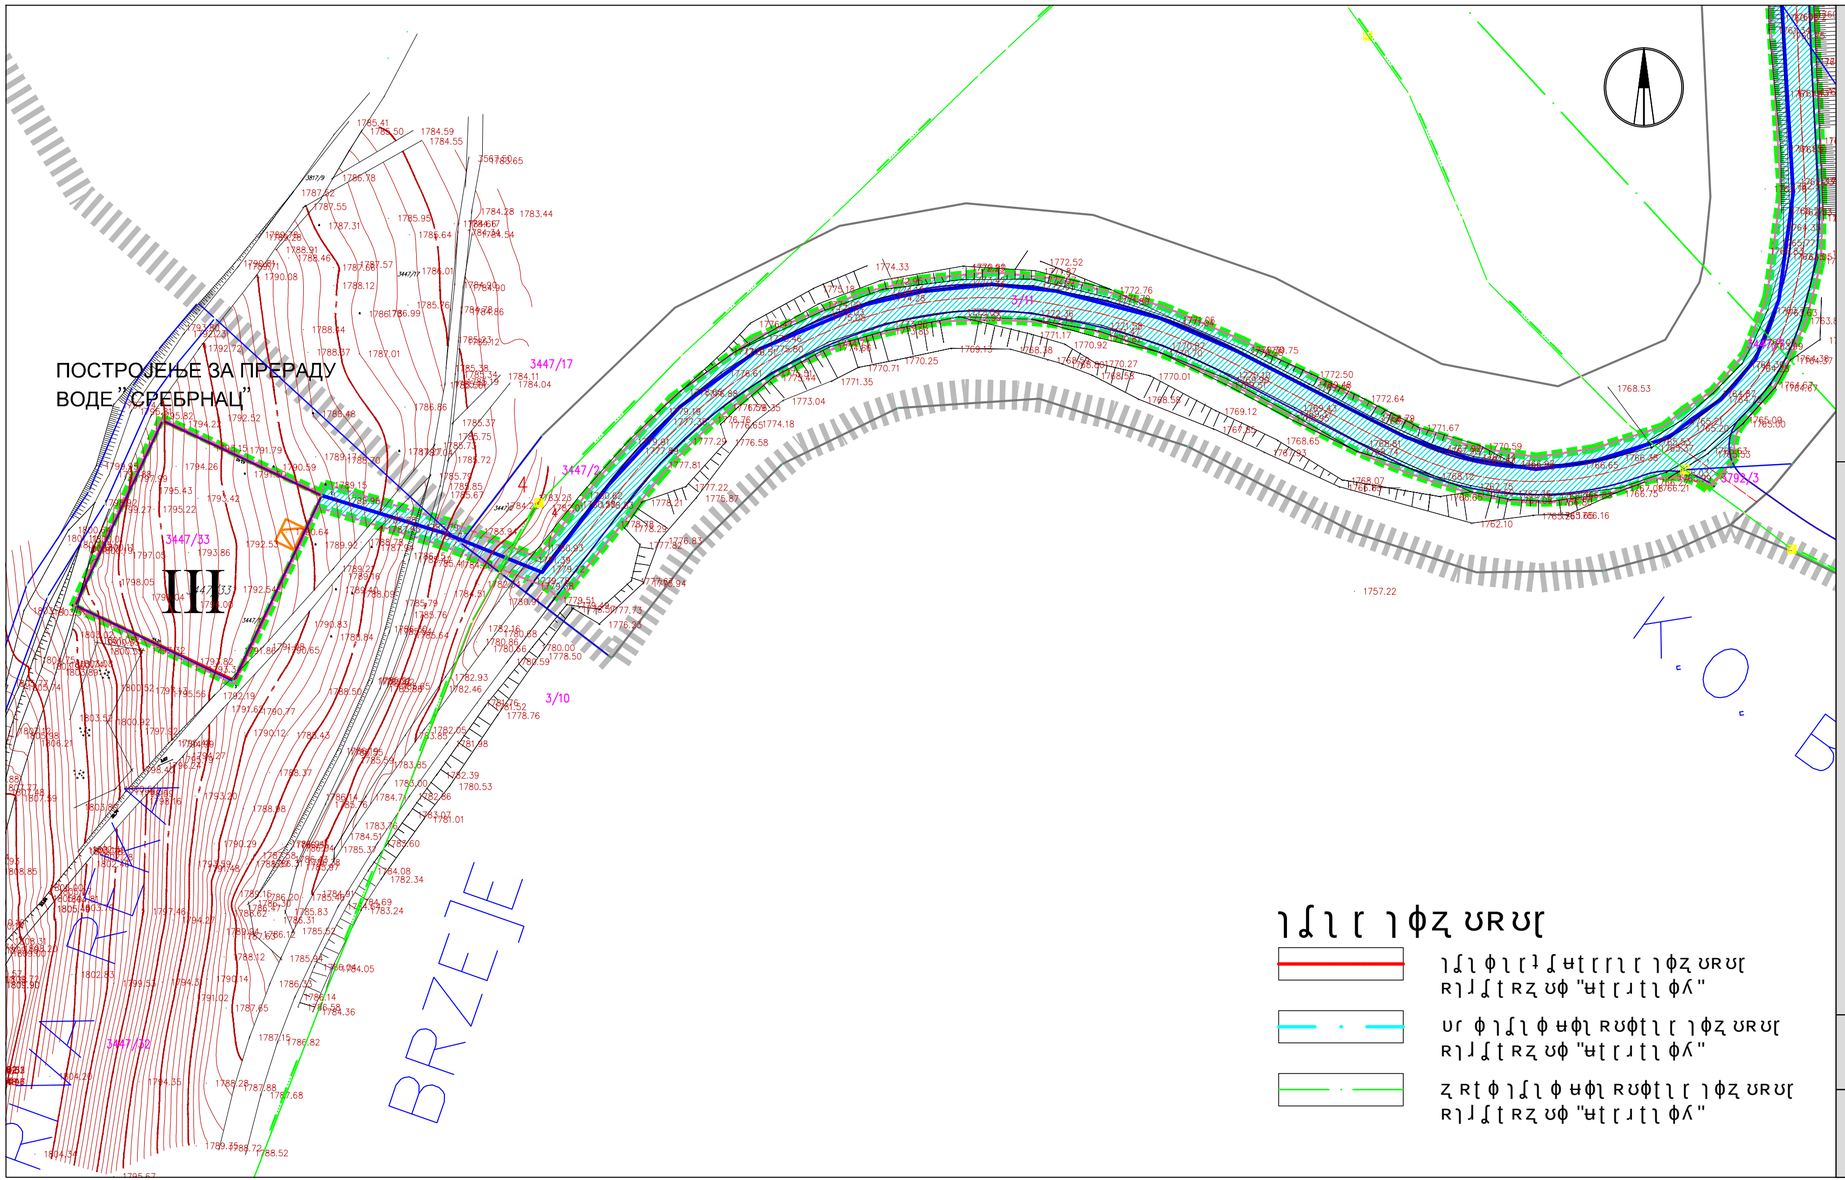

Л Е Г Е Н Д А:

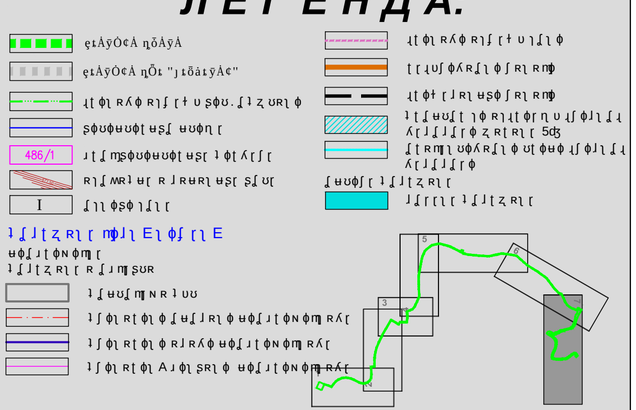

Носилац израде плана: **ЈП "ДИРЕКЦИЈА"**
за грађевинско земљиште, путеве, планирање и изградњу Брус

Обрађивач: **"УРБАНИКА" д.о.о., Београд**

одговорни урбаниста:
Клишманић Тања, *д.и.а.*

синтезни тим:
***мр* Наташа Крстић, *д.и.а.*,**
Миша Јовић, *д.и.е.*,
Александар Ранковић, *д.и.г.*,
Небојша Вучковић, *д.и.г.*,
Александра Везмар, *дипл.геог.*,
Тања Поткоњак, *дипл. физ. хем.*,
Весна Митрески, *д.и.а.*,
Јовица Симеоновић, *м. инг. арх.*

децембар 2016.	[illegible]
ЛИСТ **3.1**	**РЕГУЛАЦИОНО-НИВЕЛАЦИОНИ ПЛАН ЗА ГРАЂЕЊЕ ОБЈЕКАТА**
1:1000	**и саобраћајних површина са аналитичко-геодетским елементима за обележавање**